



Схема 1 ЛГП

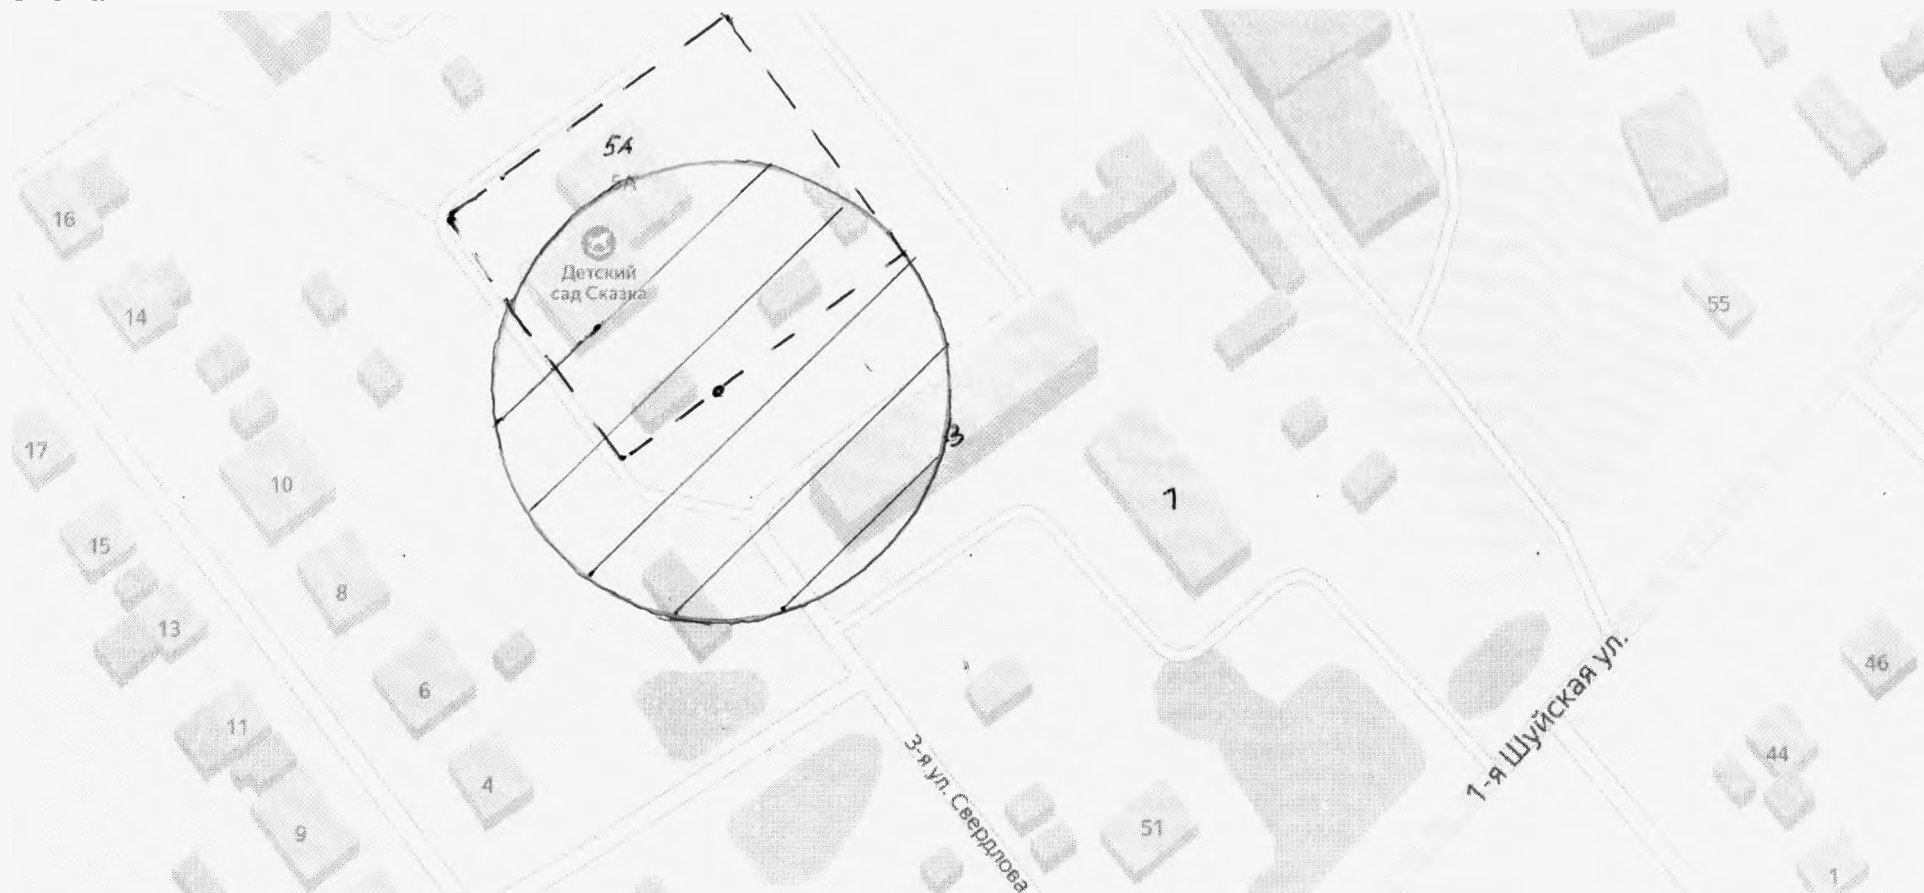

М 1:1000

Граница территории МКДОУ детский сад общеразвивающего вида «Сказка»	
Вход в образовательное учреждение	
Территория, на которой не допускается розничная торговля алкогольной продукции и розничная продажа алкогольной продукции при оказании услуг общественного питания	

Схема 2 ЛГП

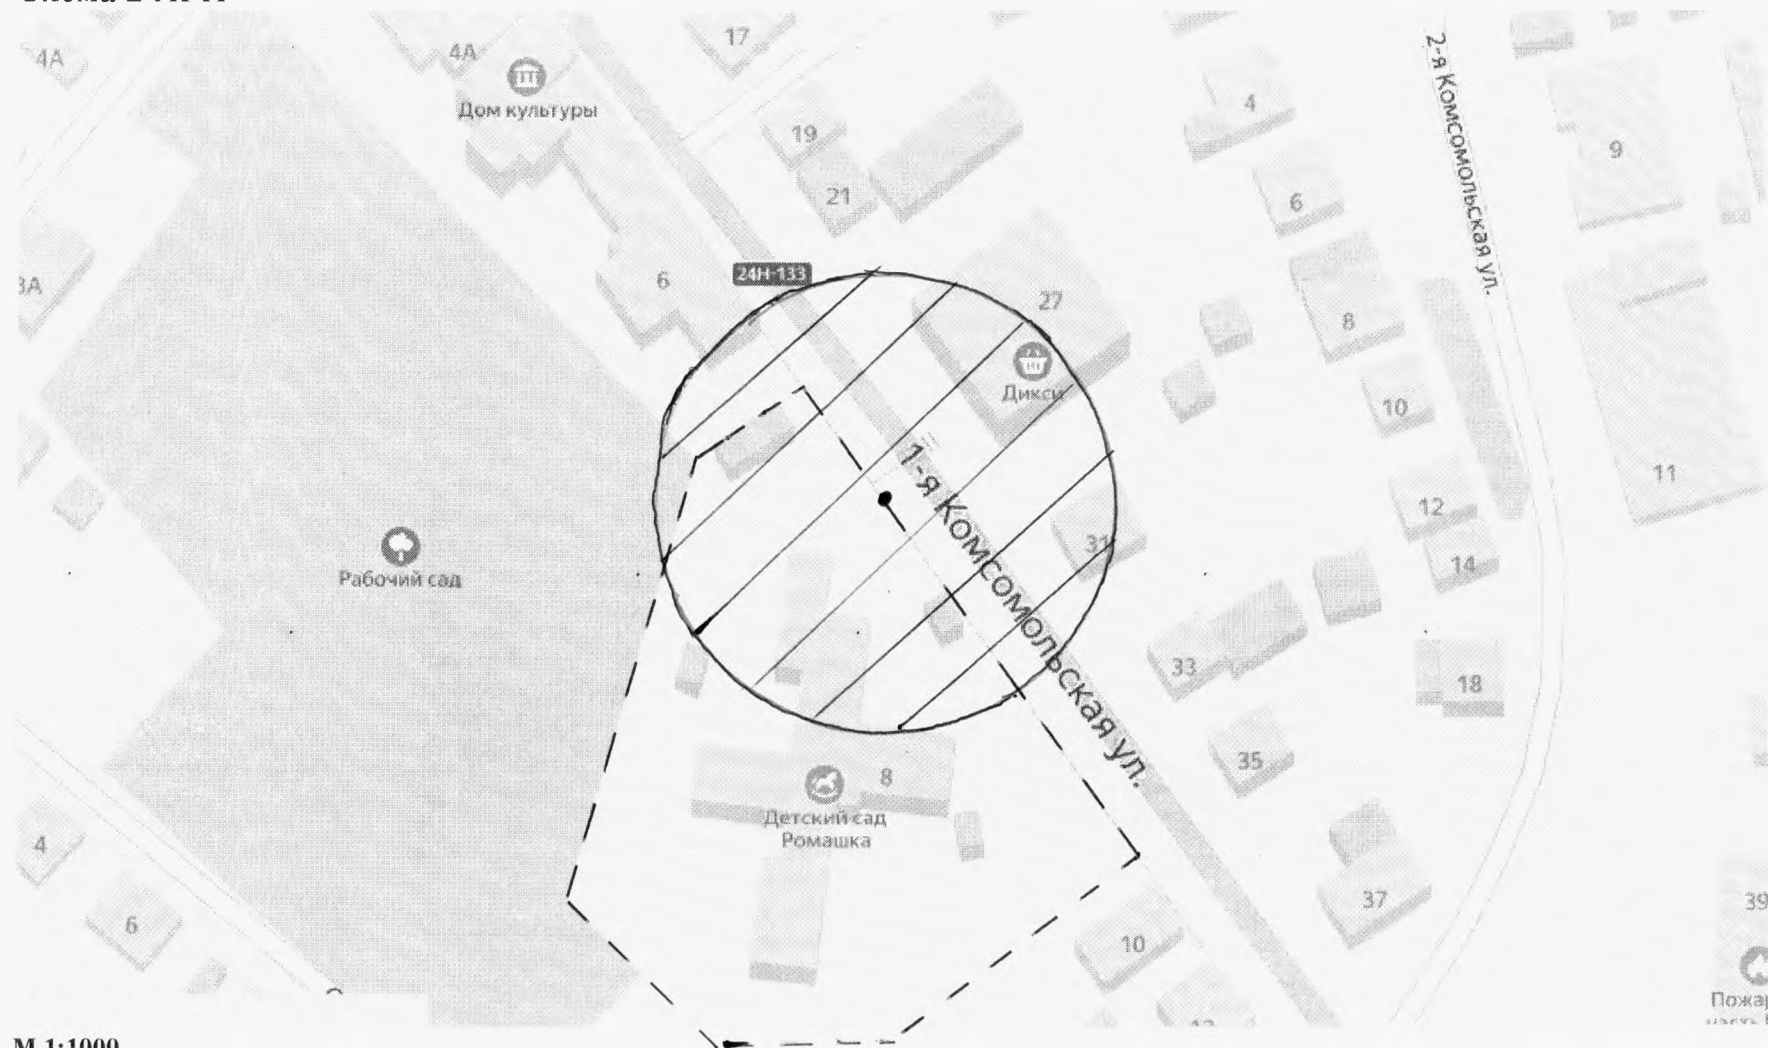

М 1:1000




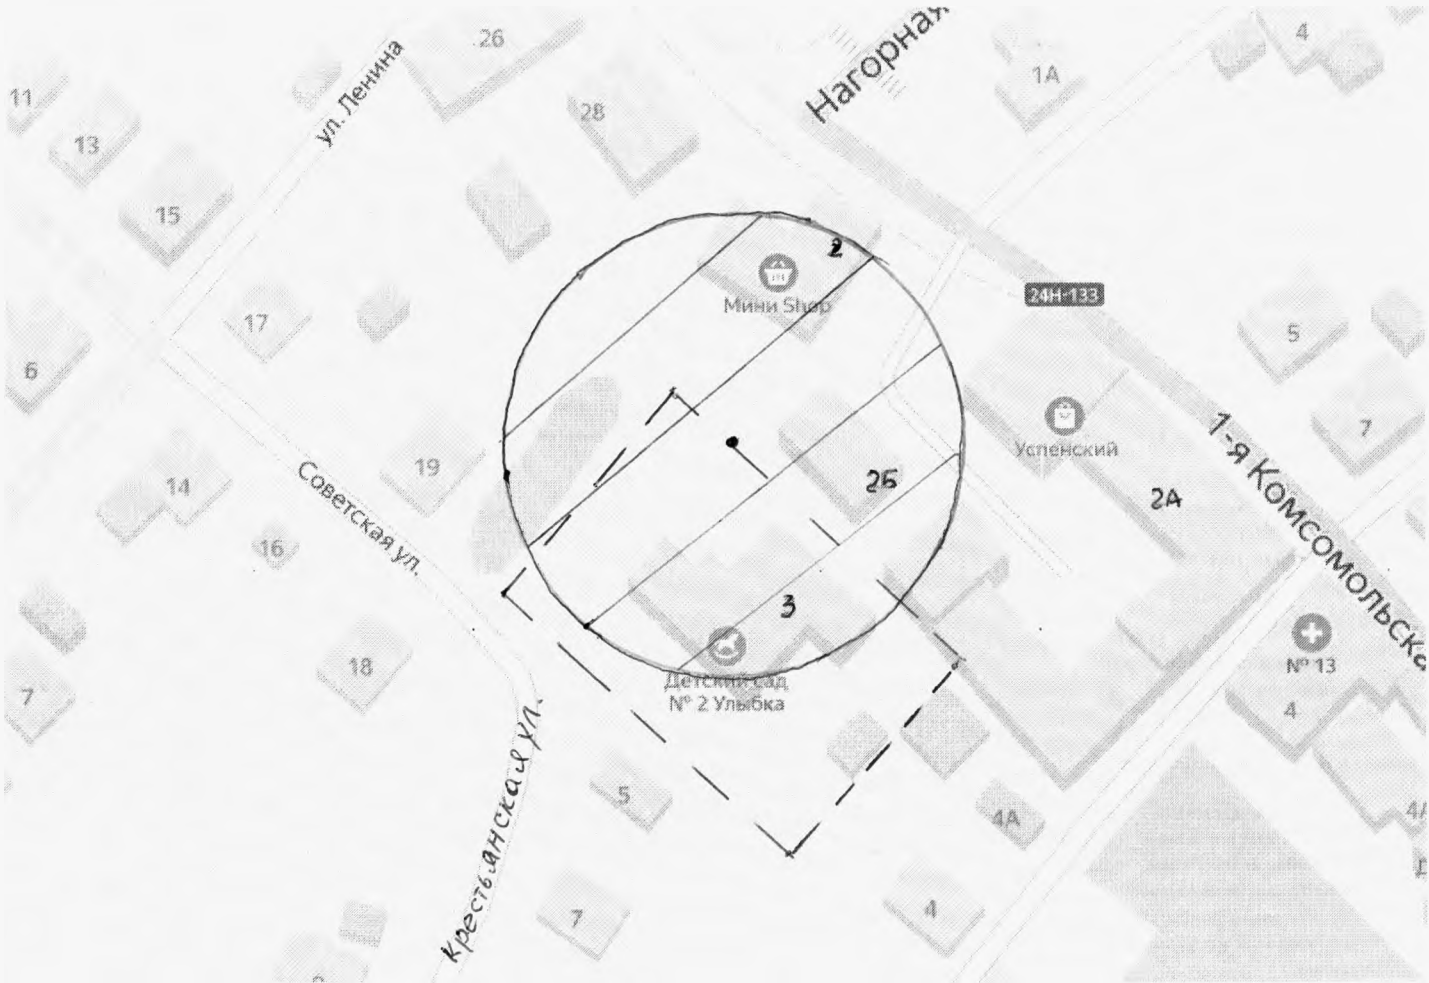
Граница территории МКДОУ детский сад присмотра и оздоровления «Ромашка»		Территория, на которой не допускается розничная торговля алкогольной продукцией и розничная продажа алкогольной продукции при оказании услуг общественного питания	
Вход в образовательное учреждение			


Схема 3 ЛГП



М 1:1000

Граница территории МКДОУ детский сад общеразвивающего вида № 2 «Улыбка»		Территория, на которой не допускается розничная торговля алкогольной продукции и розничная продажа алкогольной продукции при оказании услуг общественного питания	
Вход в образовательное учреждение			

Схема 4 ЛГП

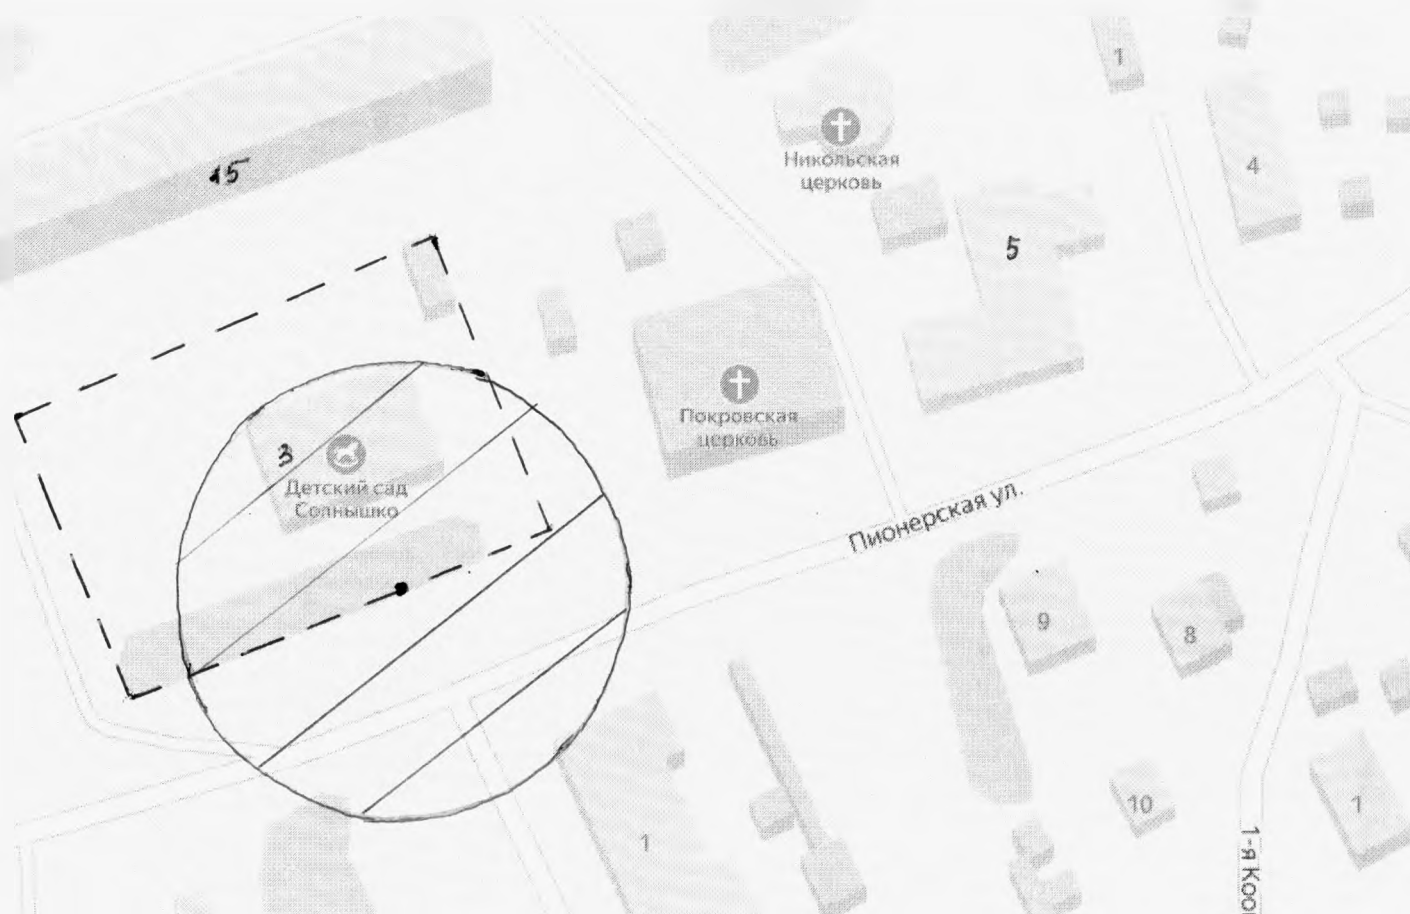

М 1:1000




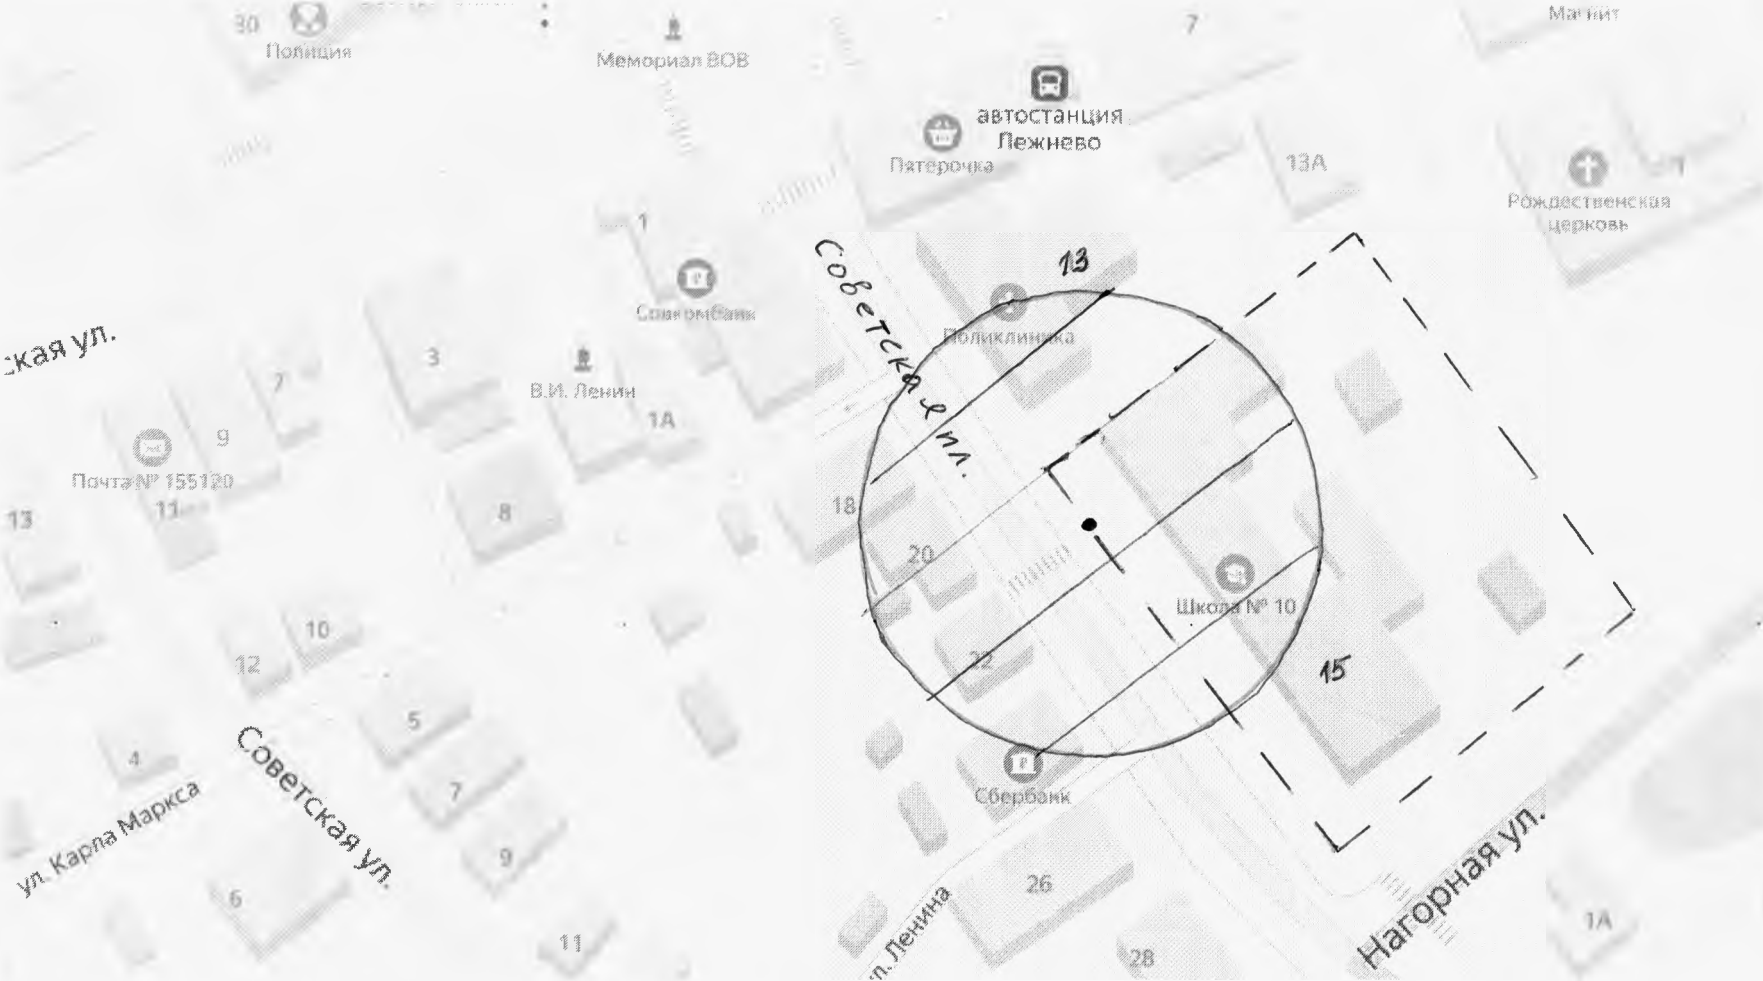



Граница территории МКДОУ детский сад общеразвивающего вида № 13 «Солнышко»		Территория, на которой не допускается розничная торговля алкогольной продукции и розничная продажа алкогольной продукции при оказании услуг общественного питания	
Вход в образовательное учреждение			


Схема 5 ЛГП



М 1:1000

Граница территории МБОУ Лежневская средняя школа № 10		Территория, на которой не допускается розничная торговля алкогольной продукцией и розничная продажа алкогольной продукции при оказании услуг общественного питания	
Вход в образовательное учреждение			

# Схема 6 ЛГП

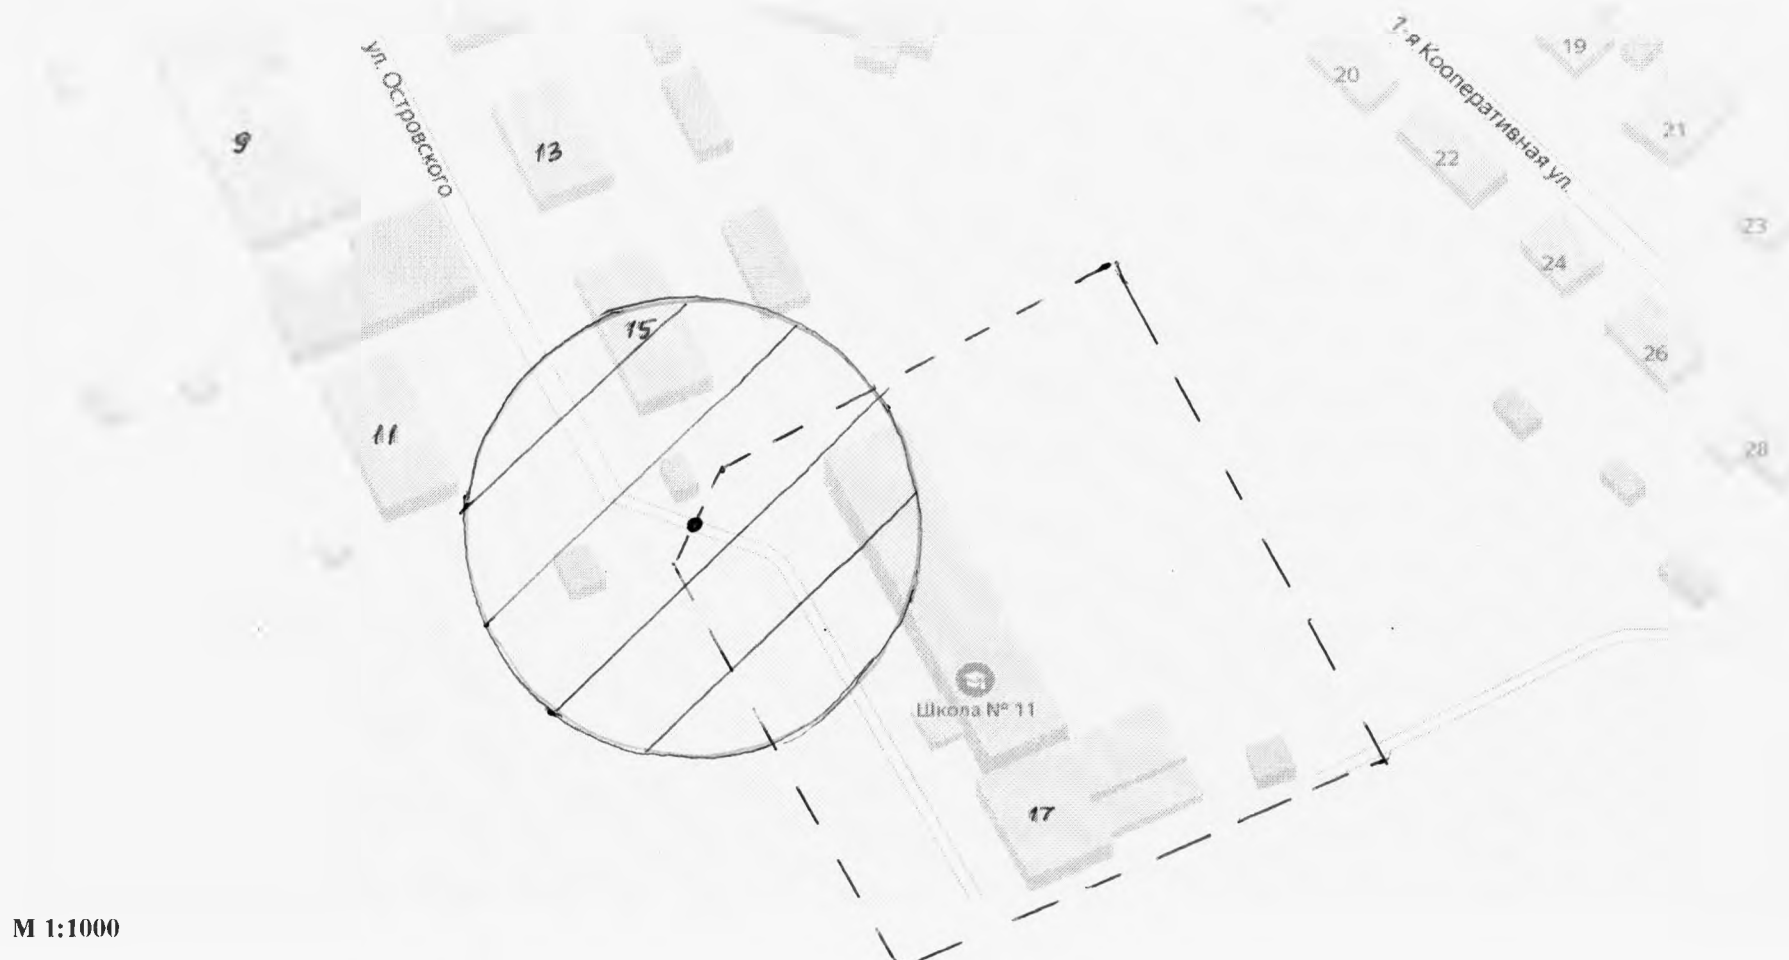

М 1:1000








Граница территории МБОУ Лежневская средняя общеобразовательная школа № 11		Территория, на которой не допускается розничная торговля алкогольной продукции и розничная продажа алкогольной продукции при оказании услуг общественного питания	
Вход в образовательное учреждение			




Схема 7 ЛГП

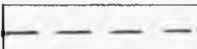

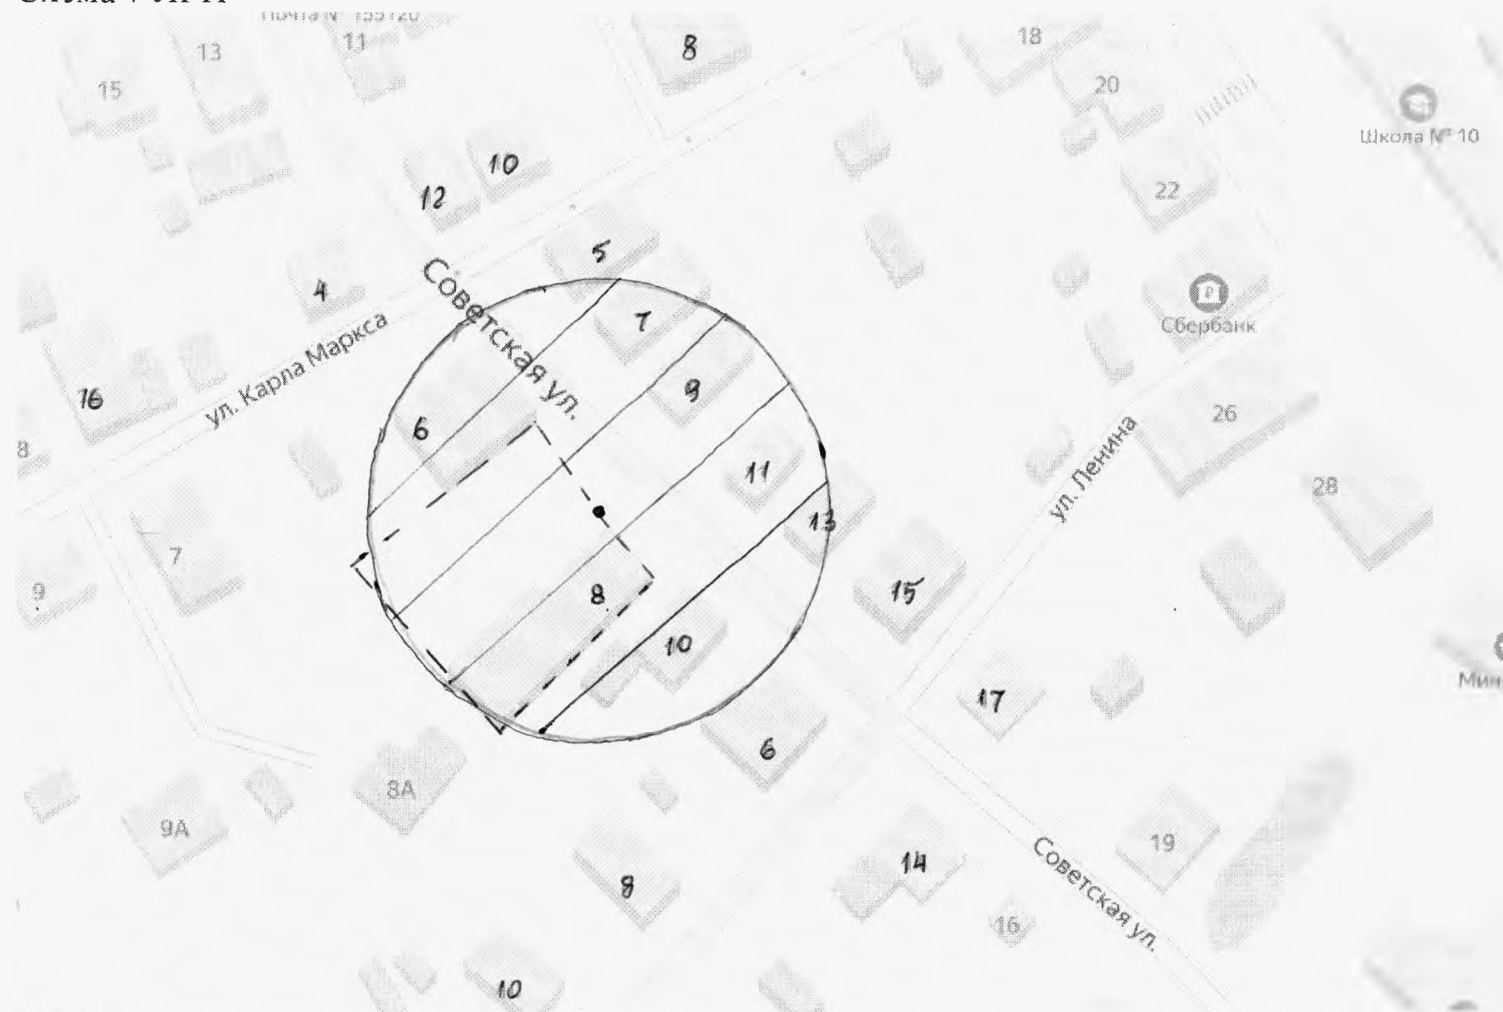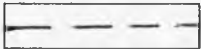М 1:1000

<p>Граница территории МБУ ДО «Лежневская школа искусств» (пос. Лежнево, ул. Советская, д. 8)</p>		<p>Территория, на которой не допускается розничная торговля алкогольной продукции и розничная продажа алкогольной продукции при оказании услуг общественного питания</p>	
<p>Вход в организацию, осуществляющую обучение несовершеннолетних</p>			

# Схема 8 ЛГП

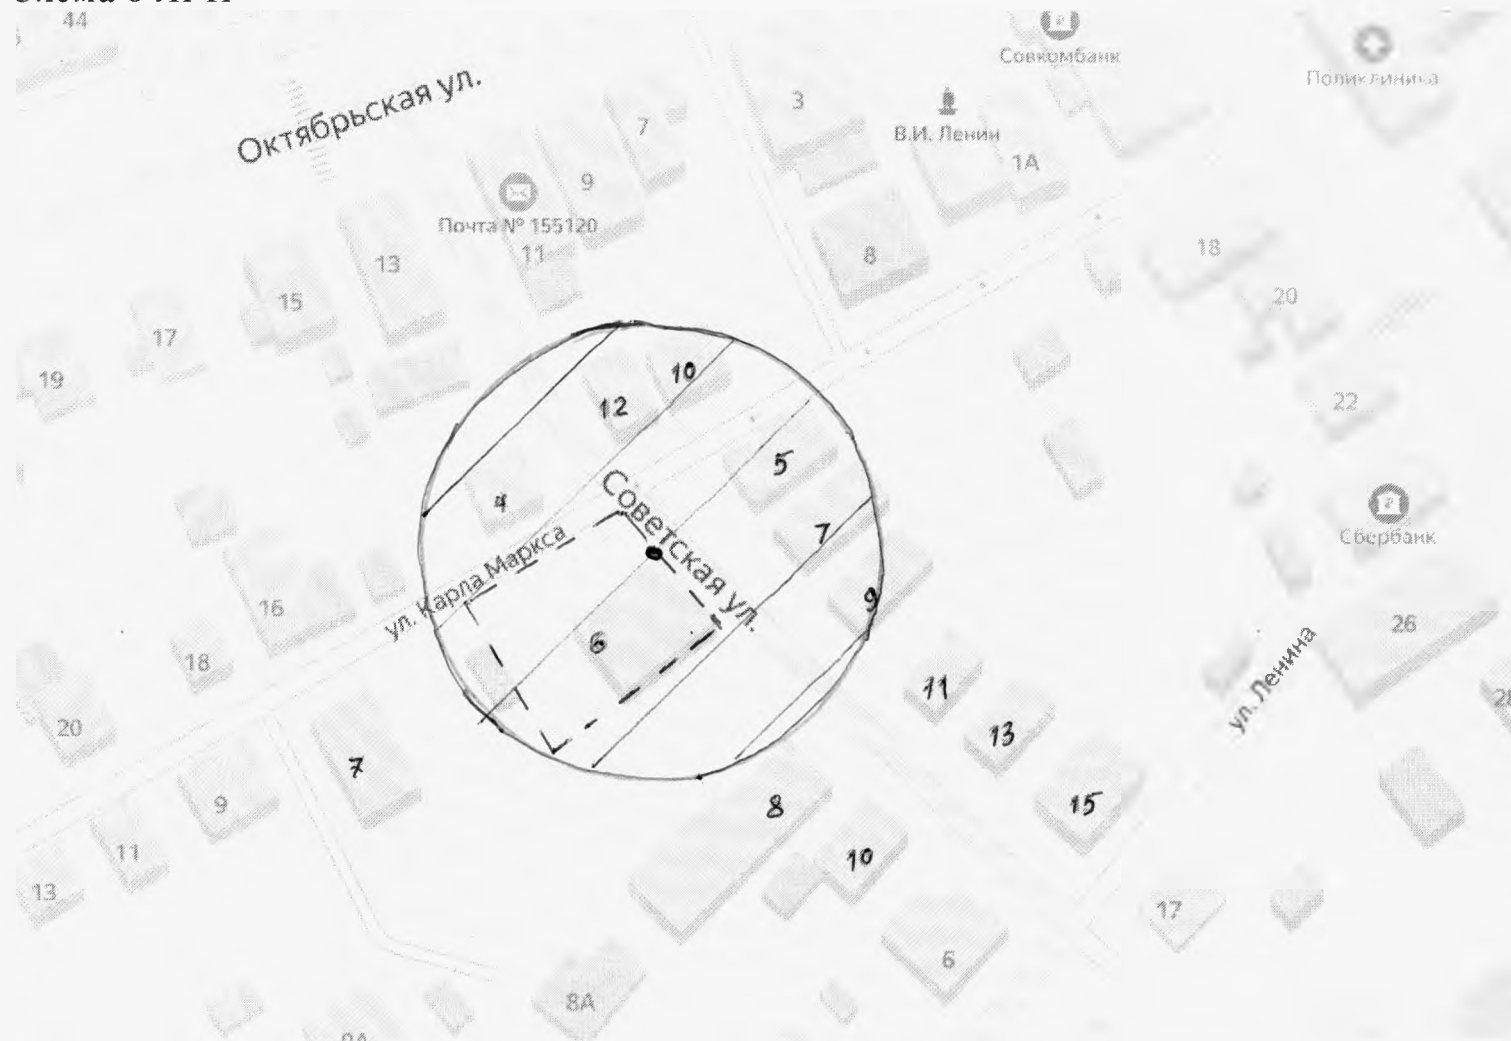

М 1:1000

Граница территории МБУ ДО «Лежневский центр внеклассной работы» (пос. Лежнево, ул. Советская, д. 6)		Территория, на которой не допускается розничная торговля алкогольной продукции и розничная продажа алкогольной продукции при оказании услуг общественного питания	
Вход в организацию, осуществляющую обучение несовершеннолетних			



# Схема 9 ЛГП



М 1:1000




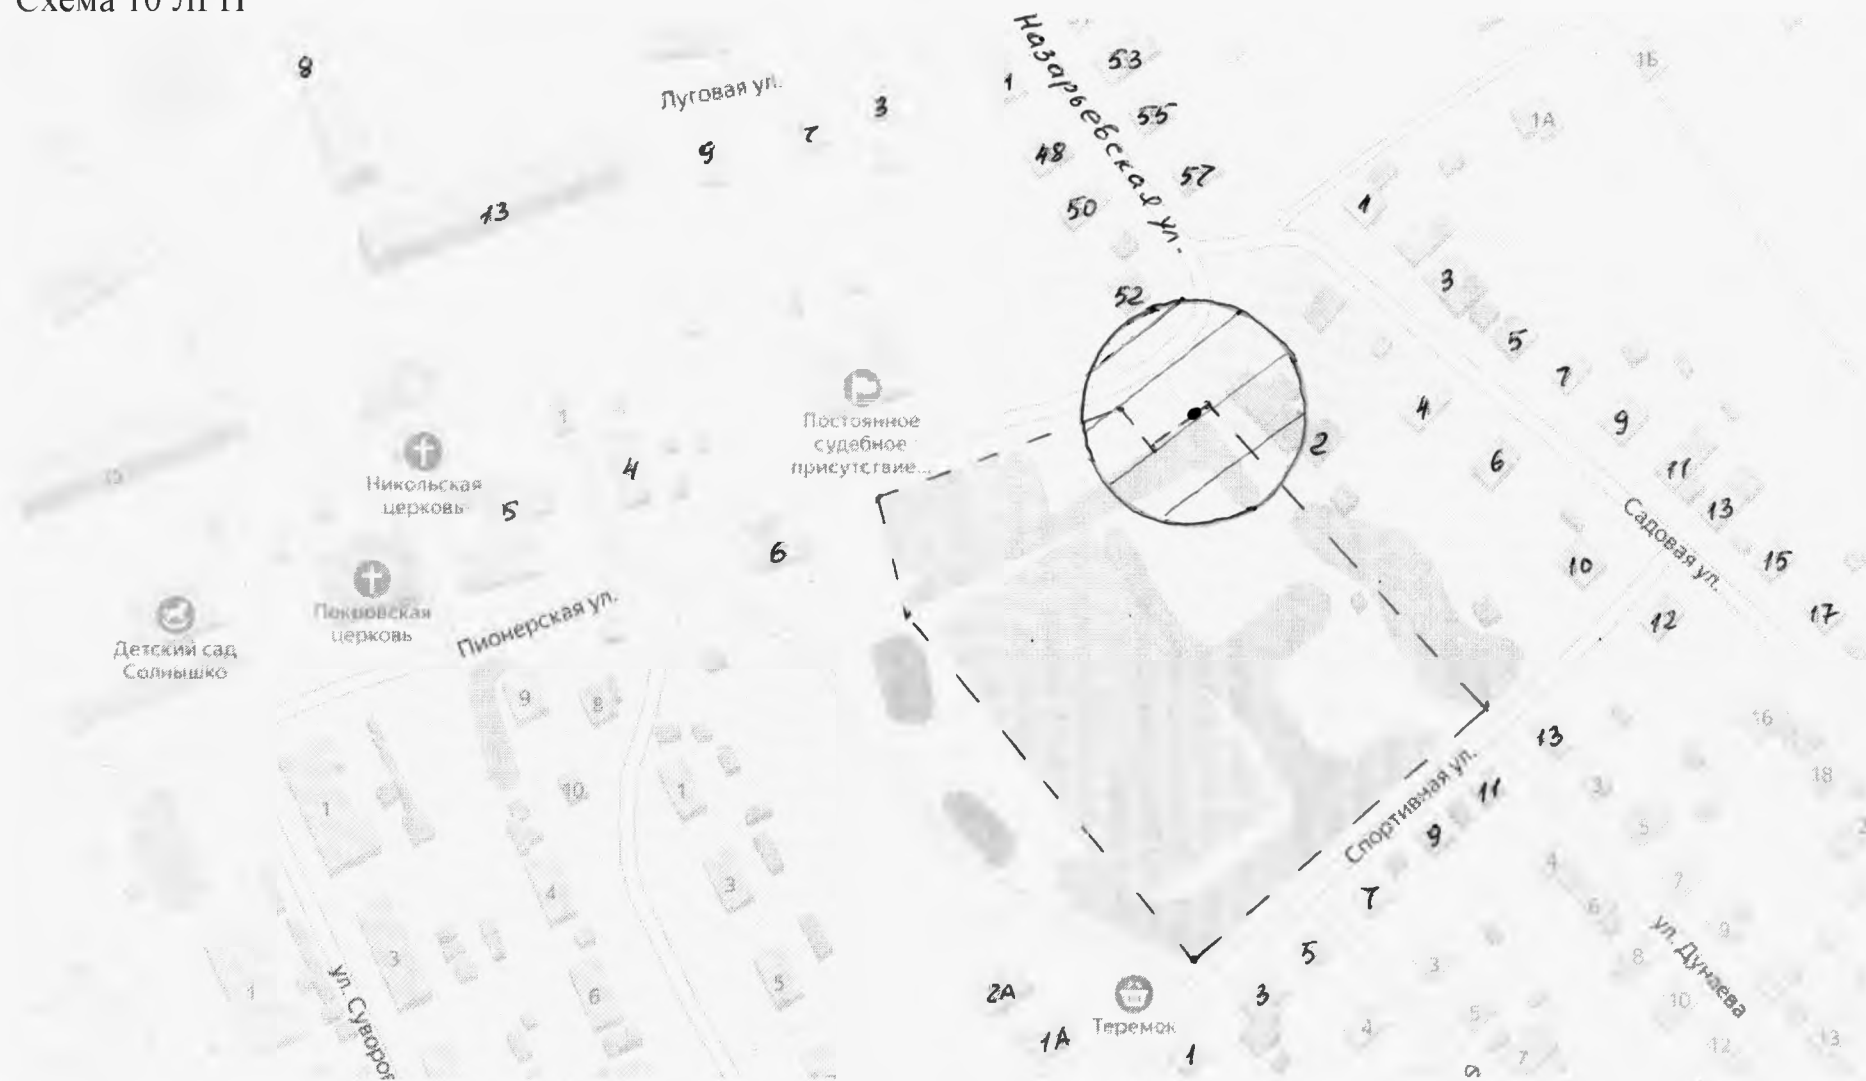
Граница территории МБОУ Лежневская средняя школа № 10 (филиал)		Территория, на которой не допускается розничная торговля алкогольной продукции и розничная продажа алкогольной продукции при оказании услуг общественного питания	
Вход в образовательное учреждение			

Схема 10 ЛГП



М 1:2000




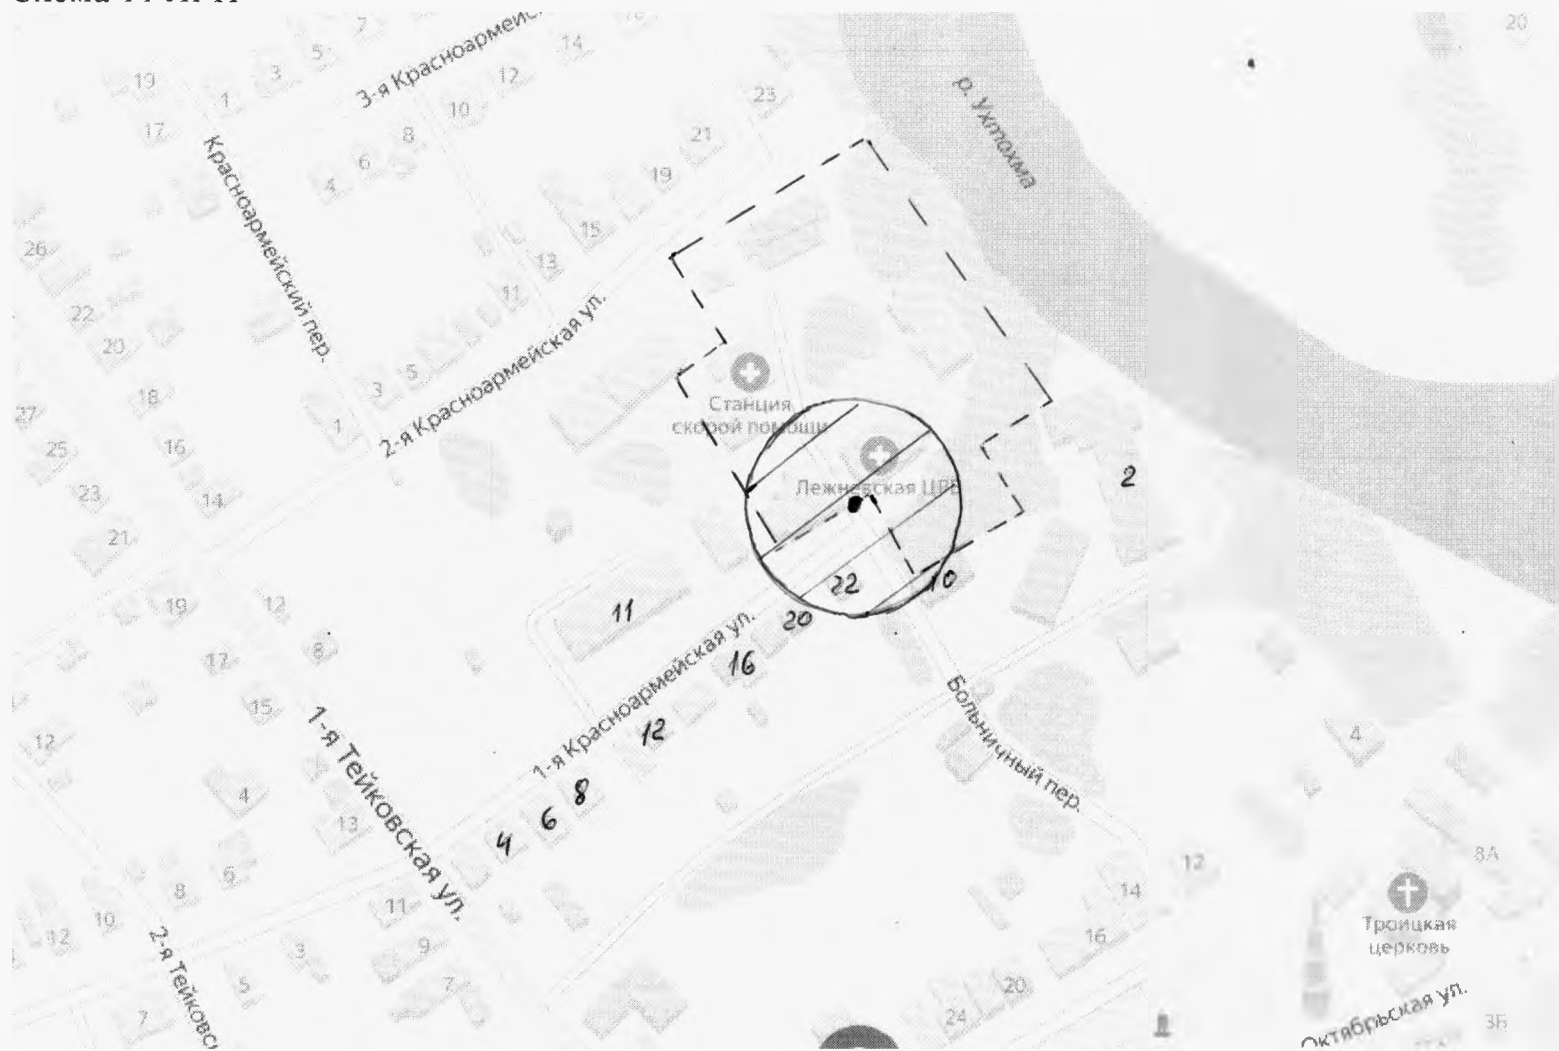



Граница территории стадион «Текстильщик»		Территория, на которой не допускается розничная торговля алкогольной продукции и розничная продажа алкогольной продукции при оказании услуг общественного питания	
Вход в спортивное сооружение			


Схема 11 ЛГП



М 1:2000

Граница территории ОБУЗ «Лежневская ЦРБ»		Территория, на которой не допускается розничная торговля алкогольной продукции и розничная продажа алкогольной продукции при оказании услуг общественного питания	
Вход в медицинское учреждение			

# Схема 12 ЛГП

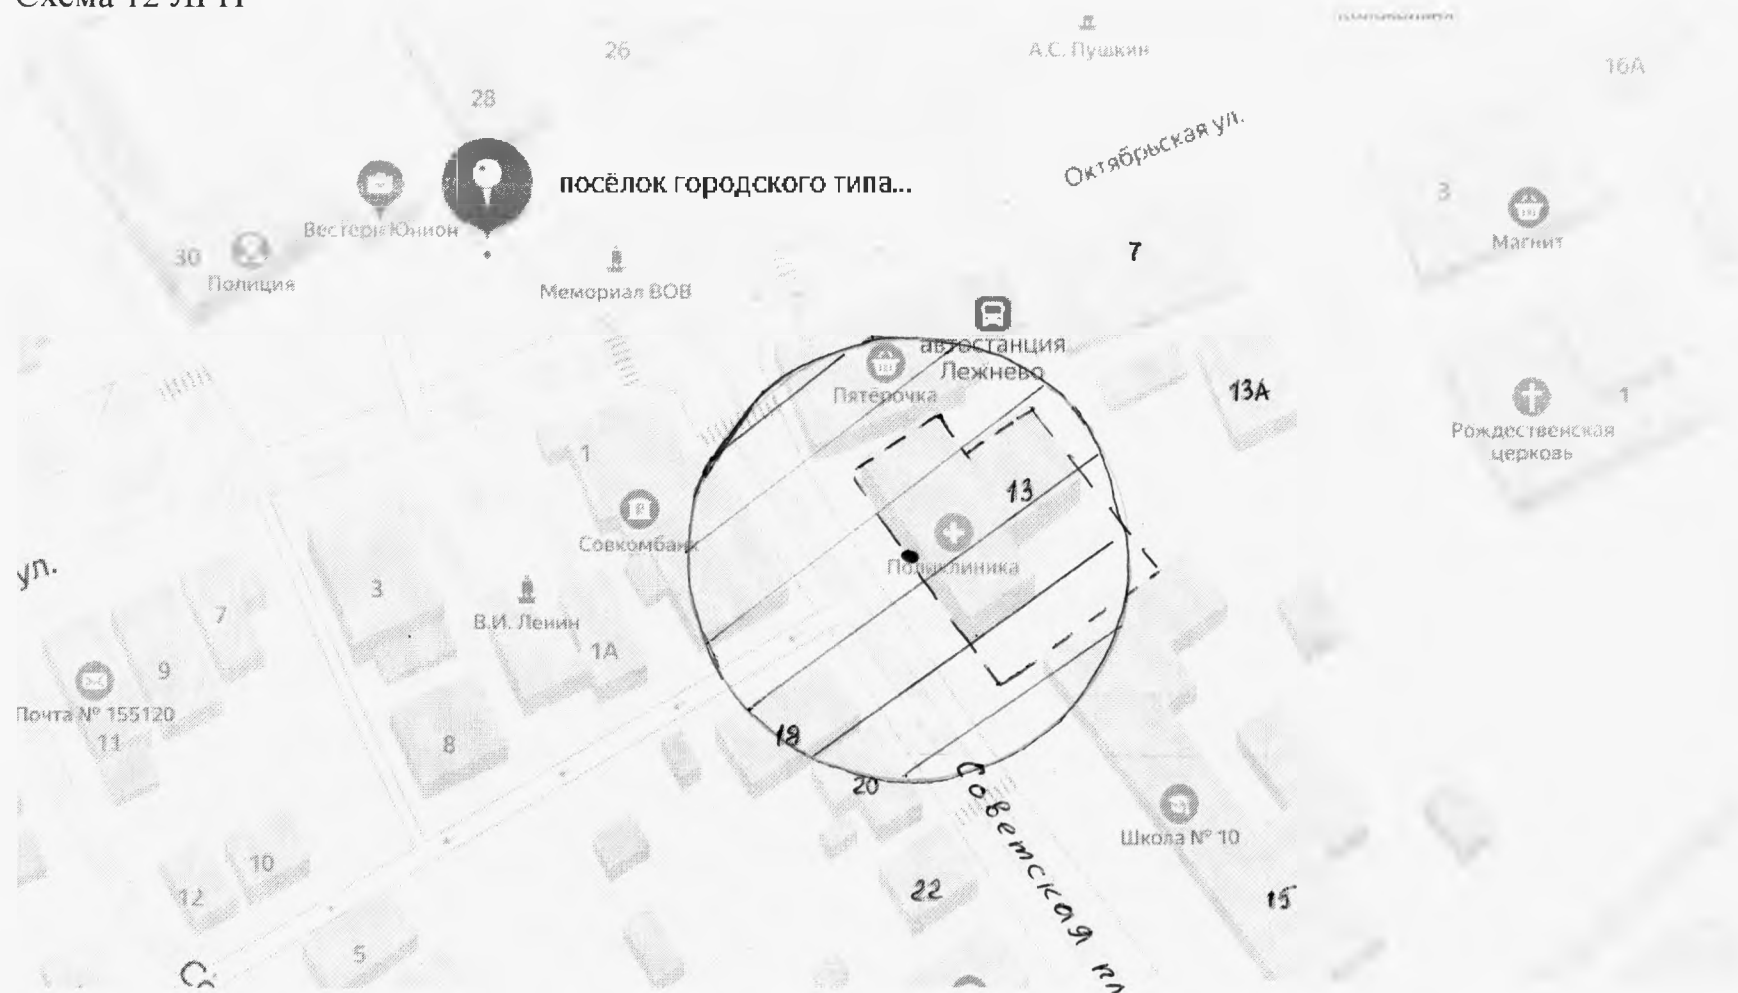

М 1:1000


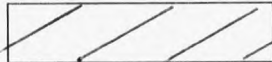

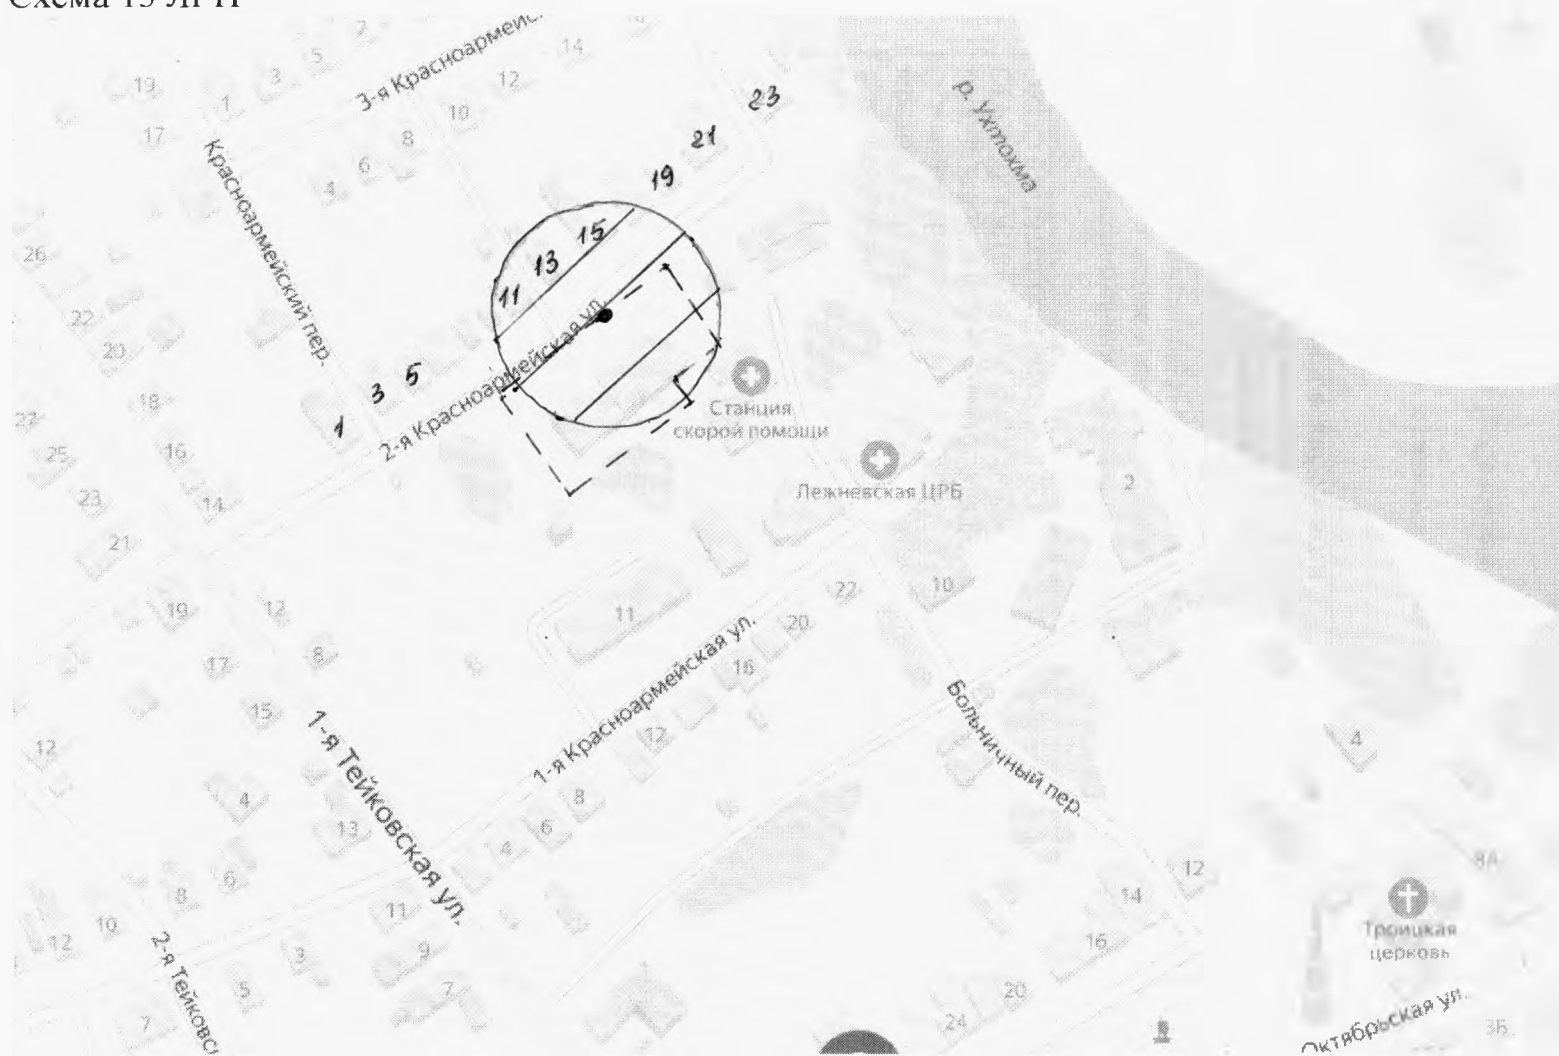
Граница территории поликлиники ОБУЗ «Лежневская ЦРБ» (пос. Лежнево, п.л. Советская, д. 13)		Территория, на которой не допускается розничная торговля алкогольной продукции и розничная продажа алкогольной продукции при оказании услуг общественного питания	
Вход в медицинское учреждение			

Схема 13 ЛГП



М 1:2000




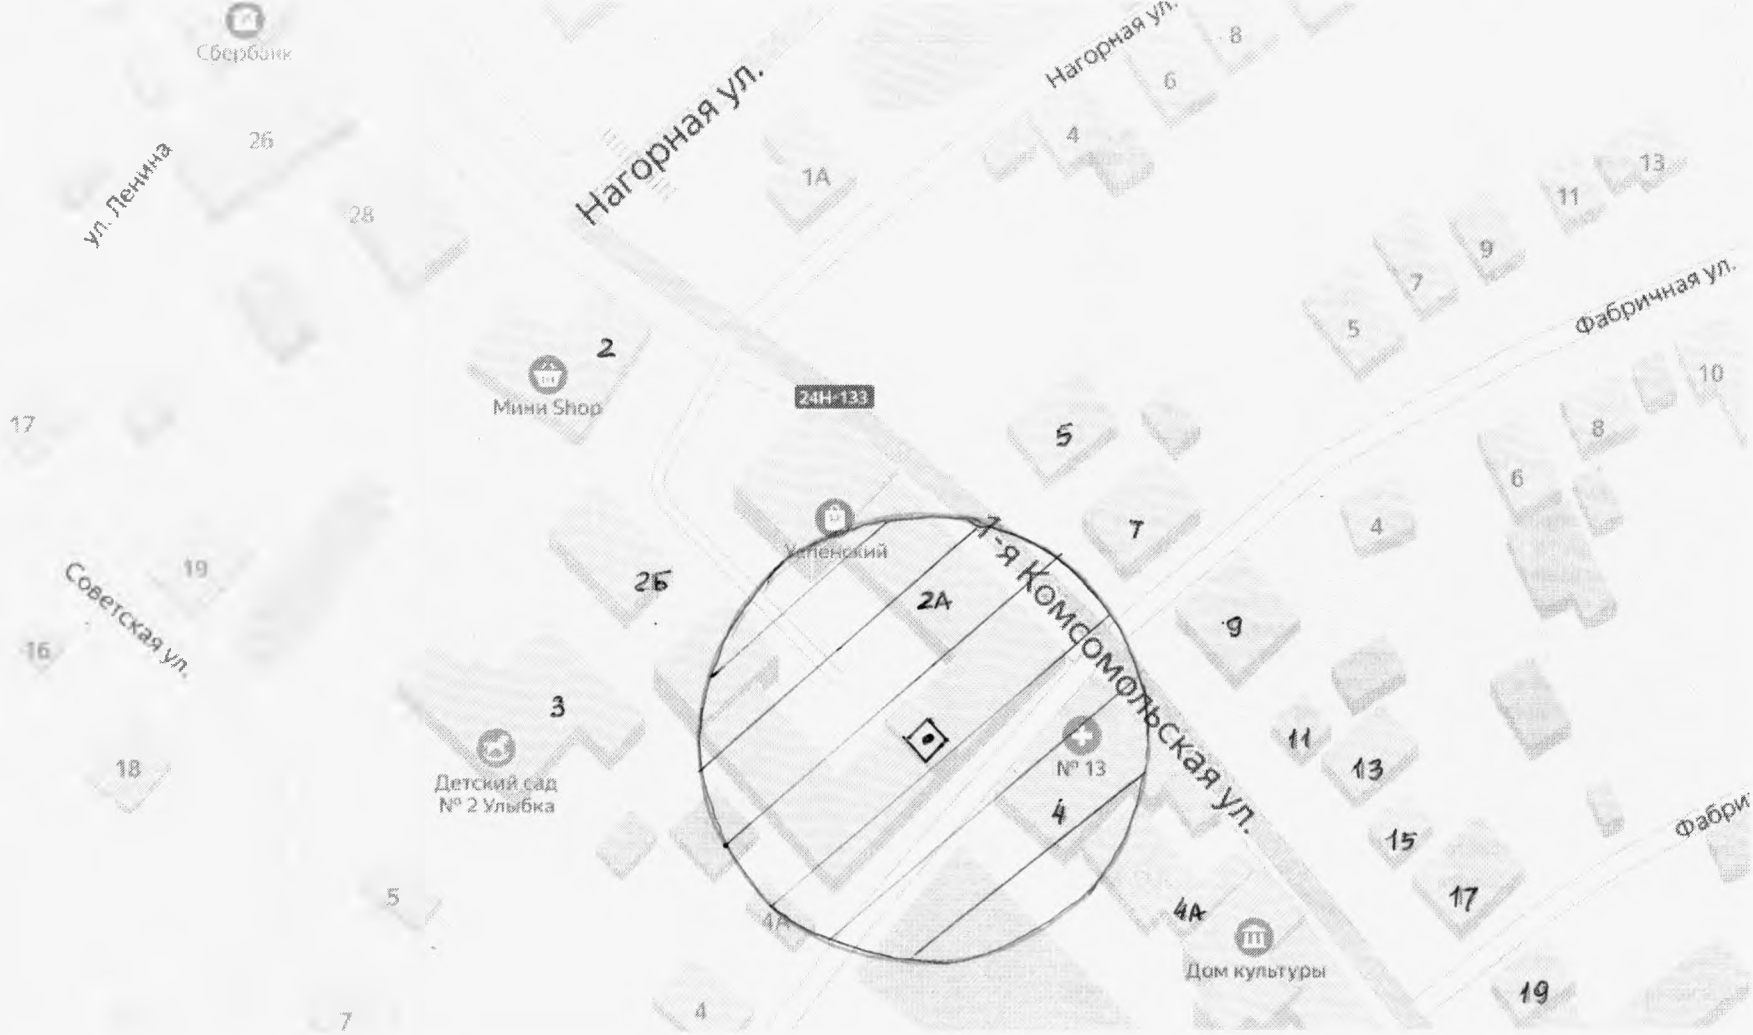
Граница территории детской поликлиники ОБУЗ «Лежневская ЦРБ»		Территория, на которой не допускается розничная торговля алкогольной продукции и розничная продажа алкогольной продукции при оказании услуг общественного питания	
Вход в медицинское учреждение			

Схема 14 ЛГП




М 1:1000

Граница территории ООО «ДокторДент» (пос. Лежнево, ул. 1я Комсомольская, д. 2а, кабинет 7)		Территория, на которой не допускается розничная торговля алкогольной продукции и розничная продажа алкогольной продукции при оказании услуг общественного питания	
Вход в медицинское учреждение			



Схема 15 ЛГП

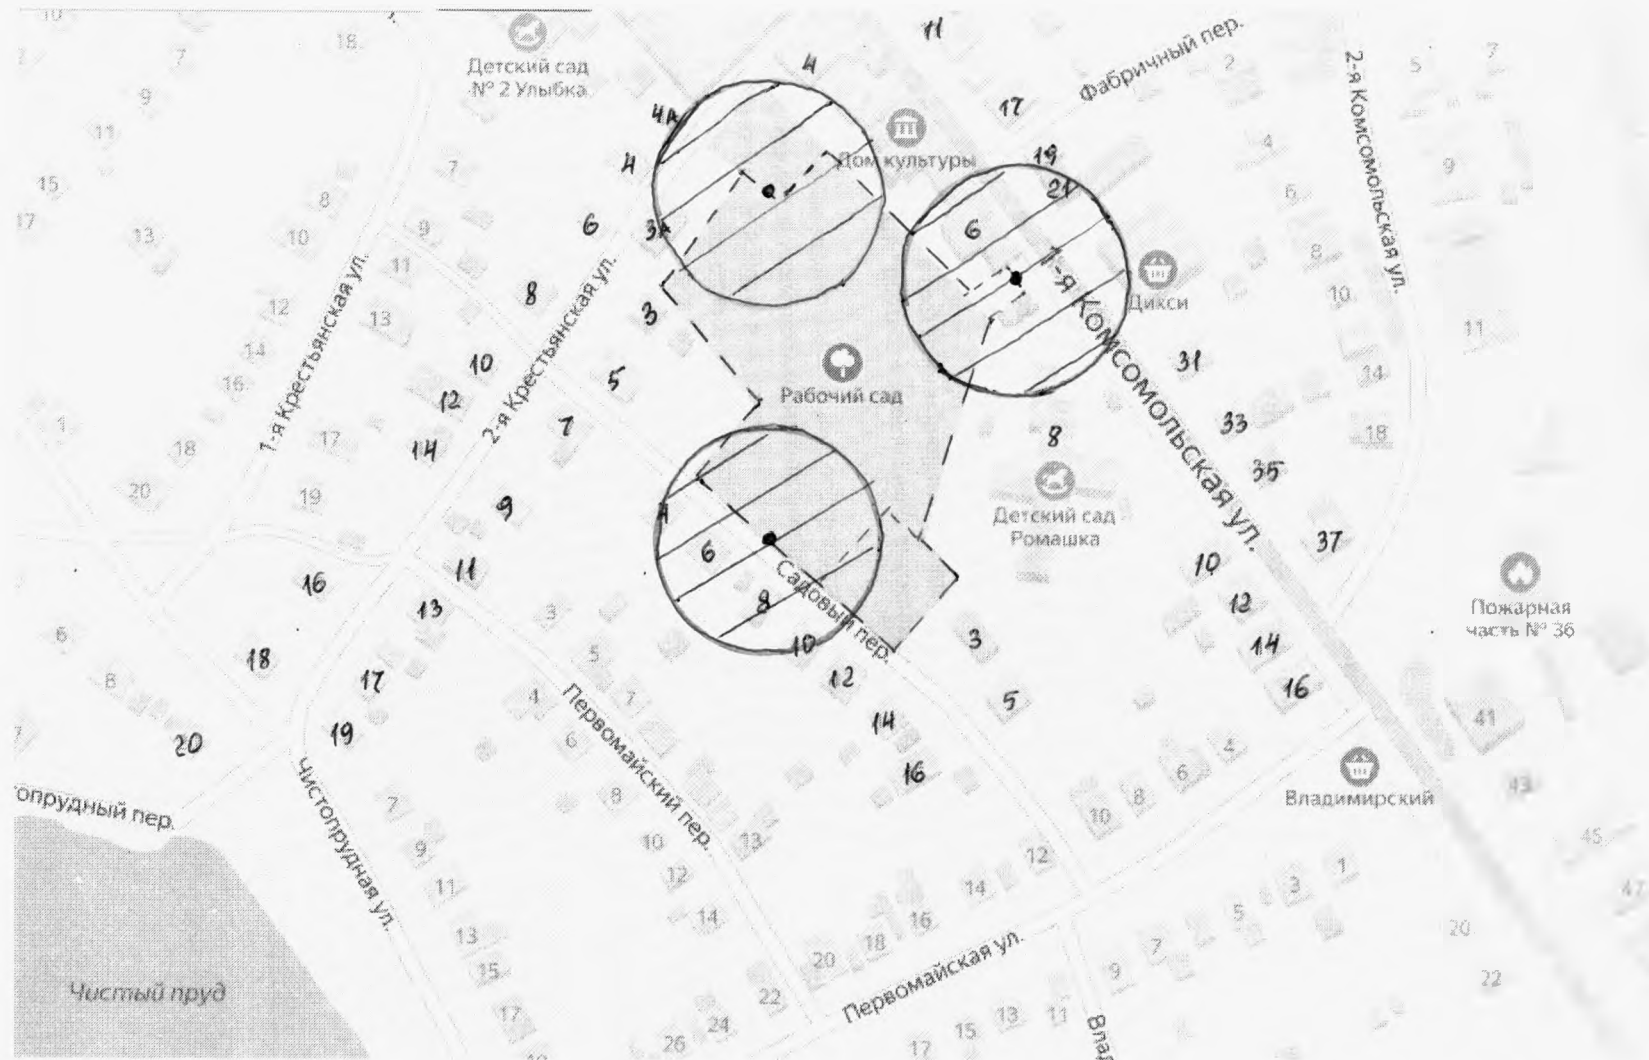

М 1:2000

Граница территории спортивной и гребной площадок в Рабочем саду (п. Лежнево, ул. 1я Комсомольская. д. 6)		Территория, на которой не допускается розничная торговля алкогольной продукцией и розничная продажа алкогольной продукции при оказании услуг общественного питания	
Вход в спортивное сооружение			