



**ООО СТРОЙПРОЕКТ  
ИВАНОВО-ВОЗНЕСЕНСК**

ИП (ИЗМЕНЕНО) И ГРАЖДАНСКОЕ СТРОИТЕЛЬСТВО  
153035, г. Иваново, ул. 1-ая Полевая, 35А, оф. 1012, тел/факс 8 (4932) 93-93-40  
E-mail: spiv@mail.ru

**СВИДЕТЕЛЬСТВО**

Некоммерческого партнерства «Межрегиональное объединение проектировщиков (СРО)  
о допуске к определенному виду или видам работ, которые оказывают влияние  
на безопасность объектов капитального строительства  
Регистрационный номер СРО-П-081-3702346244-00178-8 от 27 января 2016 года

**ПРОЕКТНО-СМЕТНАЯ ДОКУМЕНТАЦИЯ  
БЛАГОУСТРОЙСТВО «РАБОЧЕГО САДА»,  
РАСПОЛОЖЕННОГО ПО АДРЕСУ: ИВАНОВСКАЯ  
ОБЛАСТЬ, П. ЛЕЖНЕВО, УЛ. КОМСОМОЛЬСКАЯ, Д. 6**

*Проектная документация*

17-01-17

Дизайн проект

г. Иваново  
2017 г.



**ООО СТРОИПРОЕКТ  
ИВАНОВО-ВОЗНЕСЕНСК**

ПРОМЫШЛЕННОЕ И ГРАЖДАНСКОЕ СТРОИТЕЛЬСТВО  
153035, г. Иваново, ул. 1-ая Полевая, 35А, оф. 1012. тел/факс 8 (4932) 93-93-40  
E-mail: spiv17@mail.ru

**СВИДЕТЕЛЬСТВО**

Некоммерческого Партнерства «Межрегиональное объединение проектировщиков (СРО)  
о допуске к определённому виду или видам работ, которые оказывают влияние  
на безопасность объектов капитального строительства  
Регистрационный номер СРО-ИИ-081-3702546244-00178-8 от 27 января 2016 года

**ПРОЕКТНО-СМЕТНАЯ ДОКУМЕНТАЦИЯ  
Благоустройство «Рабочего сада»,  
расположенного по адресу: Ивановская  
область, п. Лежнево, ул. Комсомольская, д. 6**

*Проектная документация*

17-01-17

Дизайн проект

Генеральный директор

Главный инженер проекта



г. Иваново  
2017 г.



ЭКСПЛИКАЦИЯ ЗДАНИЙ И СООРУЖЕНИЙ

Номер на плане	Наименование	Примечание
1	Стена (помост)	Существ.
1.1	Гридерные	Существ.
2	Спортивная площадка (железная коробка)	Существ.
3	Детский комплекс с развалами для южеев	

Условные обозначения:

- Граница земельного участка S=10352,66 м<sup>2</sup>
- Существующие зеленые насаждения
- Реконструируемый забор (кирпичные столбы с металлическим каркасом)
- Существующий забор
- Ливневый канал (частота из прод. трубы 20x20 см)
- Мощение плиткой
- Новая архитектурная форма "КОРАБЛЬ"
- Столбики

ВЕДОМОСТЬ ТРОТУАРОВ, ДОРОЖЕК И ПЛОЩАДОК

Условное обозначение	Тип	Наименование	Площадь покрытия, м <sup>2</sup>	Бортовой бетонный камень	
				Тип	Кол. шт.
	1	Устройство покрытия из тротуарной плитки	60	БР100.20.8	80,0


ВЕДОМОСТЬ ОБЪЕМОВ РАБОТ

Поз.	Наименование	Примечание
1	Установка металлической ограды по кирпичным столбам h=1,2м	60
2	Устройство ворот распашных без фундамента, шт	1
3	Установка металлической ограды по металлическим столбам без шток h=2,2м	30
4	Покраска площади булыжником, м <sup>2</sup>	1500
5	Подсыпка песчаного грунта, м <sup>3</sup>	475
6	Устройство ворот распашных каменных без фундамента, 4,2x4,2м шт.	1
7	Установка стальных врезных дверей с замком накладным, шт	12
8	Установка стальных тип "Гоним" шт.	12
9	Установка металлической ограды по металлическим столбам без шток h=2,2м	6
10	Устройство ворот распашных без фундамента, шт	1

ВЕДОМОСТЬ ЭЛЕМЕНТОВ ОЗЕЛЕНЕНИЯ

Поз.	Условное обозначение	Наименование породы или вида насаждения	Возраст, лет	Код	Примечание
1		Газон, м <sup>2</sup>		1140	растительный слой h=0,15м

КОНСТРУКЦИЯ ДОРОЖНОЙ ОДЕЖДЫ

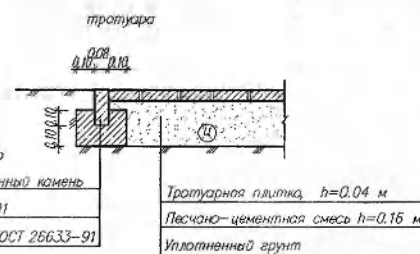

Изм. N подл. Подпись, дата


17-01-17 - ПЗУ

Проектно-сметная документация благоустройства Рабочего сада, расположенного по адресу: Ивановская область, г. Лежнев, ул. Комаровская, а. 6

Изм.	Код	Лист	Начк	Подпись	Дата	Итого	Лист	Листов
Разраб.	Якимова		05.2017			СПОЗУ	1	
ГИП	Палин		05.2017			ООО "Стройпроект Иваново-Вазнесенск"		


План благоустройства территории М 1:500



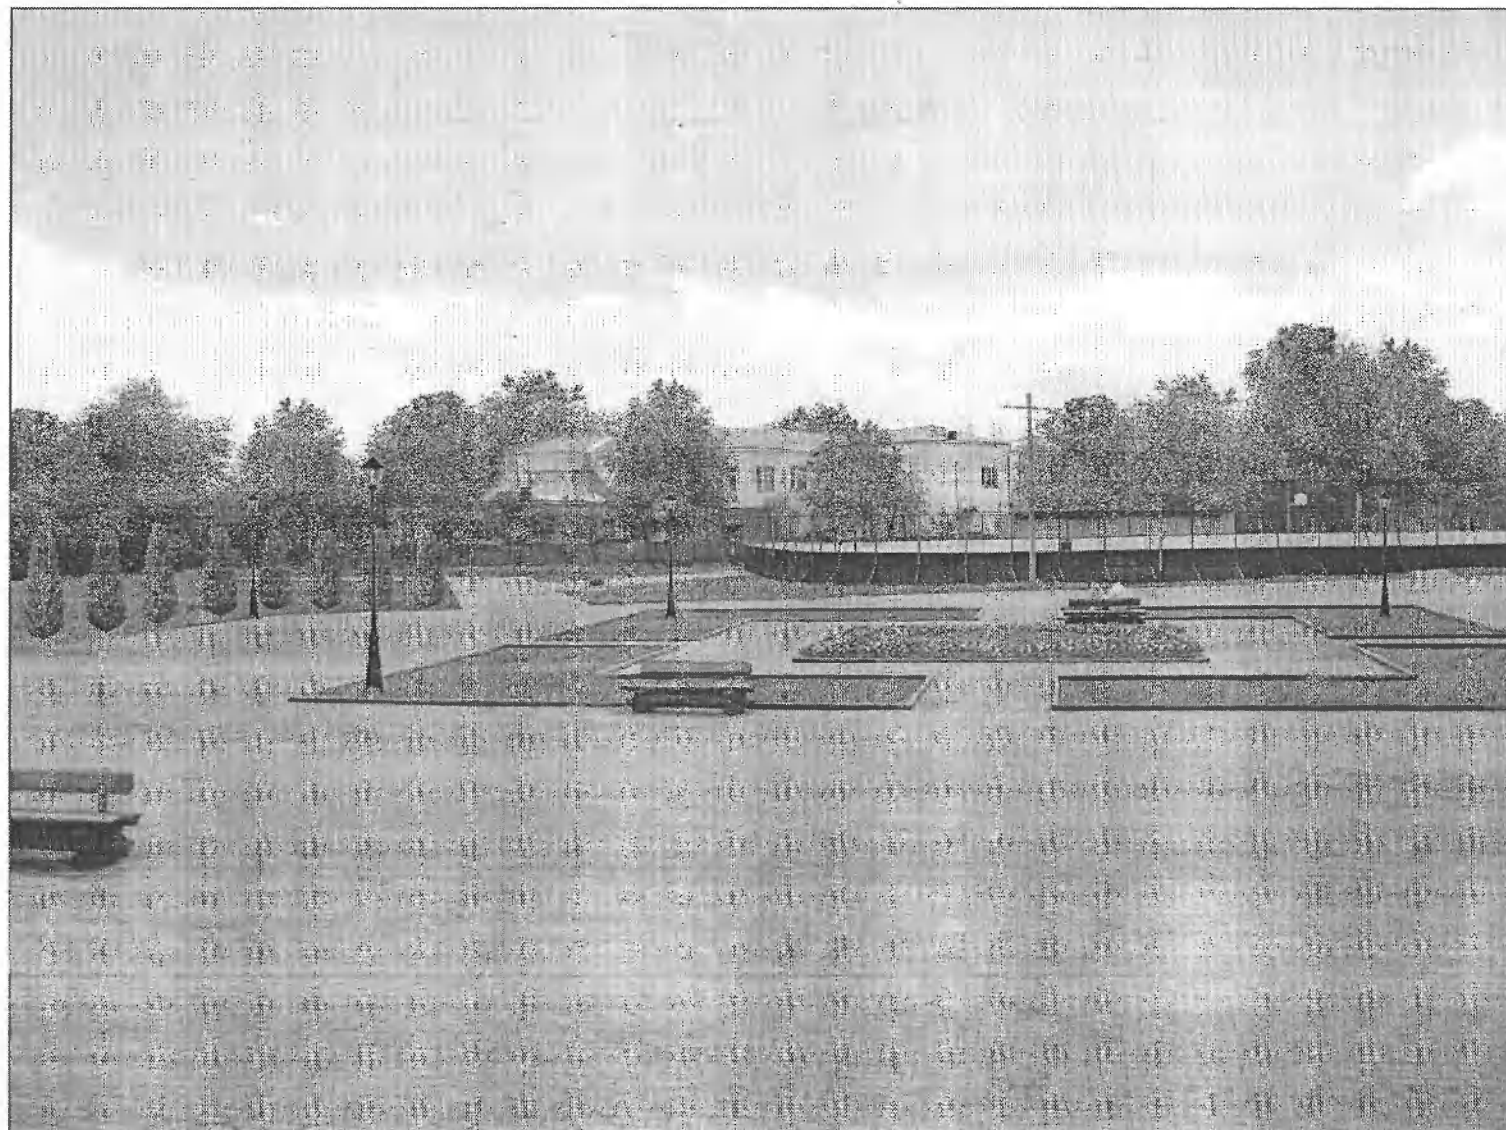


Имя, № листа  
Подпись и дата  
Всего листов, №

						17-01-17 - ДП		
						Проектно-сметная документация благоустройство "Рабочего сада", расположенного по адресу: Ивановская область, п. Лежнево, ул. Комсомольская, а. 6		
Изм	Кол	Лист	Ирек	Подпись	Дата	Стадия	Лист	Листов
Разраб.		Якимова			05.2017	ДП	2	
ГИП		Попин			05.2017			
						Дизайн проект		ООО "Стройпроект Иваново-Вознесенск"

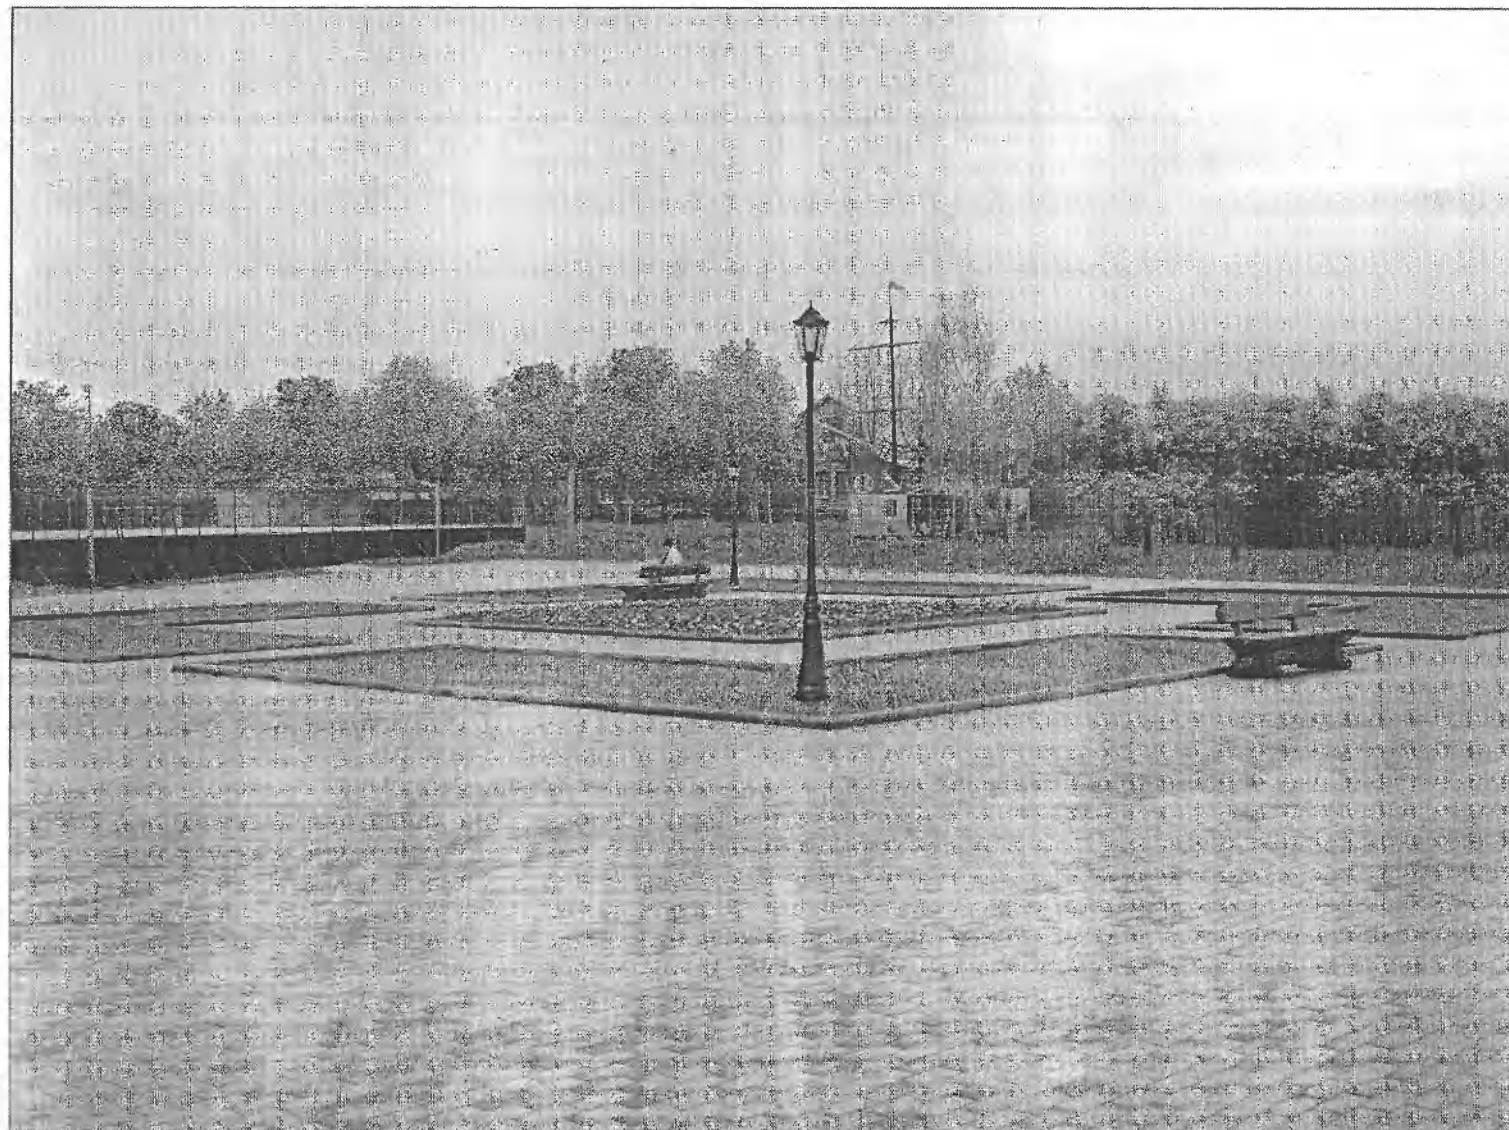

Изм. N \_\_\_\_\_  
 Печать: \_\_\_\_\_  
 Взаметим N \_\_\_\_\_


						17-01-17 - ДП		
						Проектно-сметная документация благоустройства		
						"Рабочего сада", расположенного по адресу: Ивановская		
						область, п. Лежнево, ул. Комсомольская, д. 6		
Изм.	Кол.	Лист	Ндок	Подпись	Дата	Стадия	Лист	Листов
Разраб.		Якимова			05.2017	ДП	3	
ГИП		Папин			05.2017			
						Дизайн проект	ООО "Стройпроект Иваново-Вознесенск"	

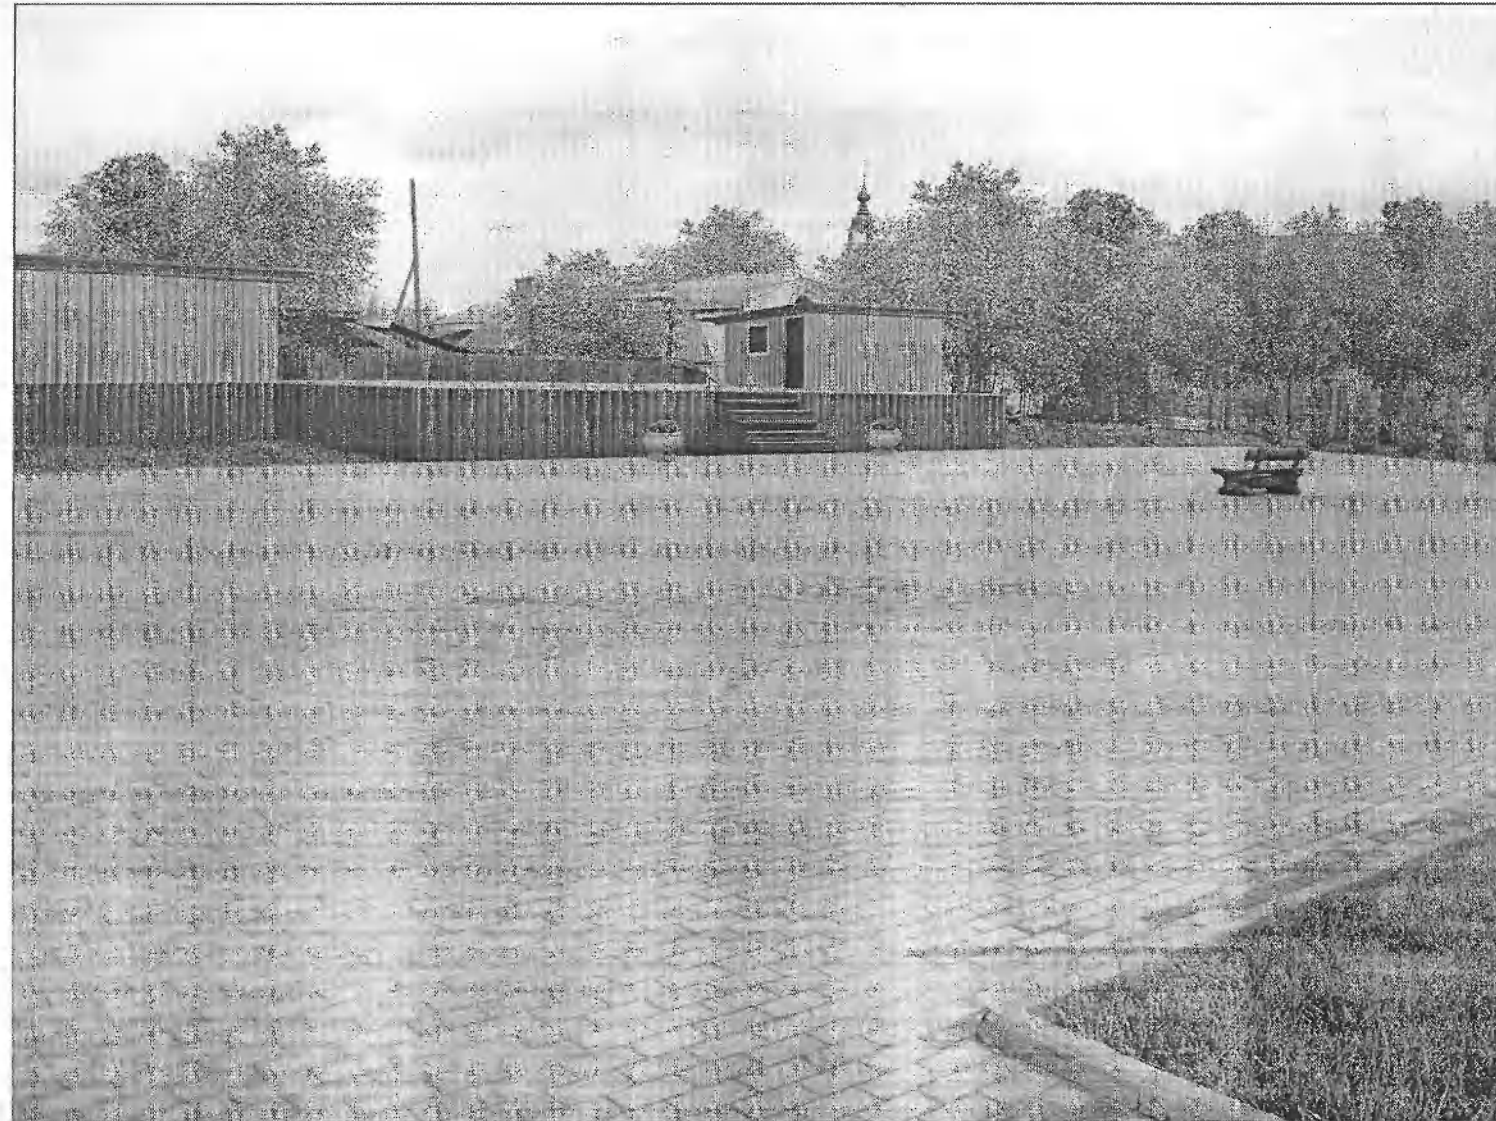

Изм. N подл.  
Подпись и дата  
Размер шрифта N

						17-01-17 - ДП		
						Проектно-сметная документация благоустройства		
						"Рабочего сада", расположенного по адресу: Ивановская		
						область, п. Лежнево, ул. Комсомольская, а. 6		
Изм	Кол	Лист	Издок	Подпись	Дата	Стадия	Лист	Листов
Разраб.		Якимова			05.2017	ДП	4	
ГИП		Попин			05.2017			
						Дизайн проект		
						ООО "Стройпроект Иваново-Вознесенск"		



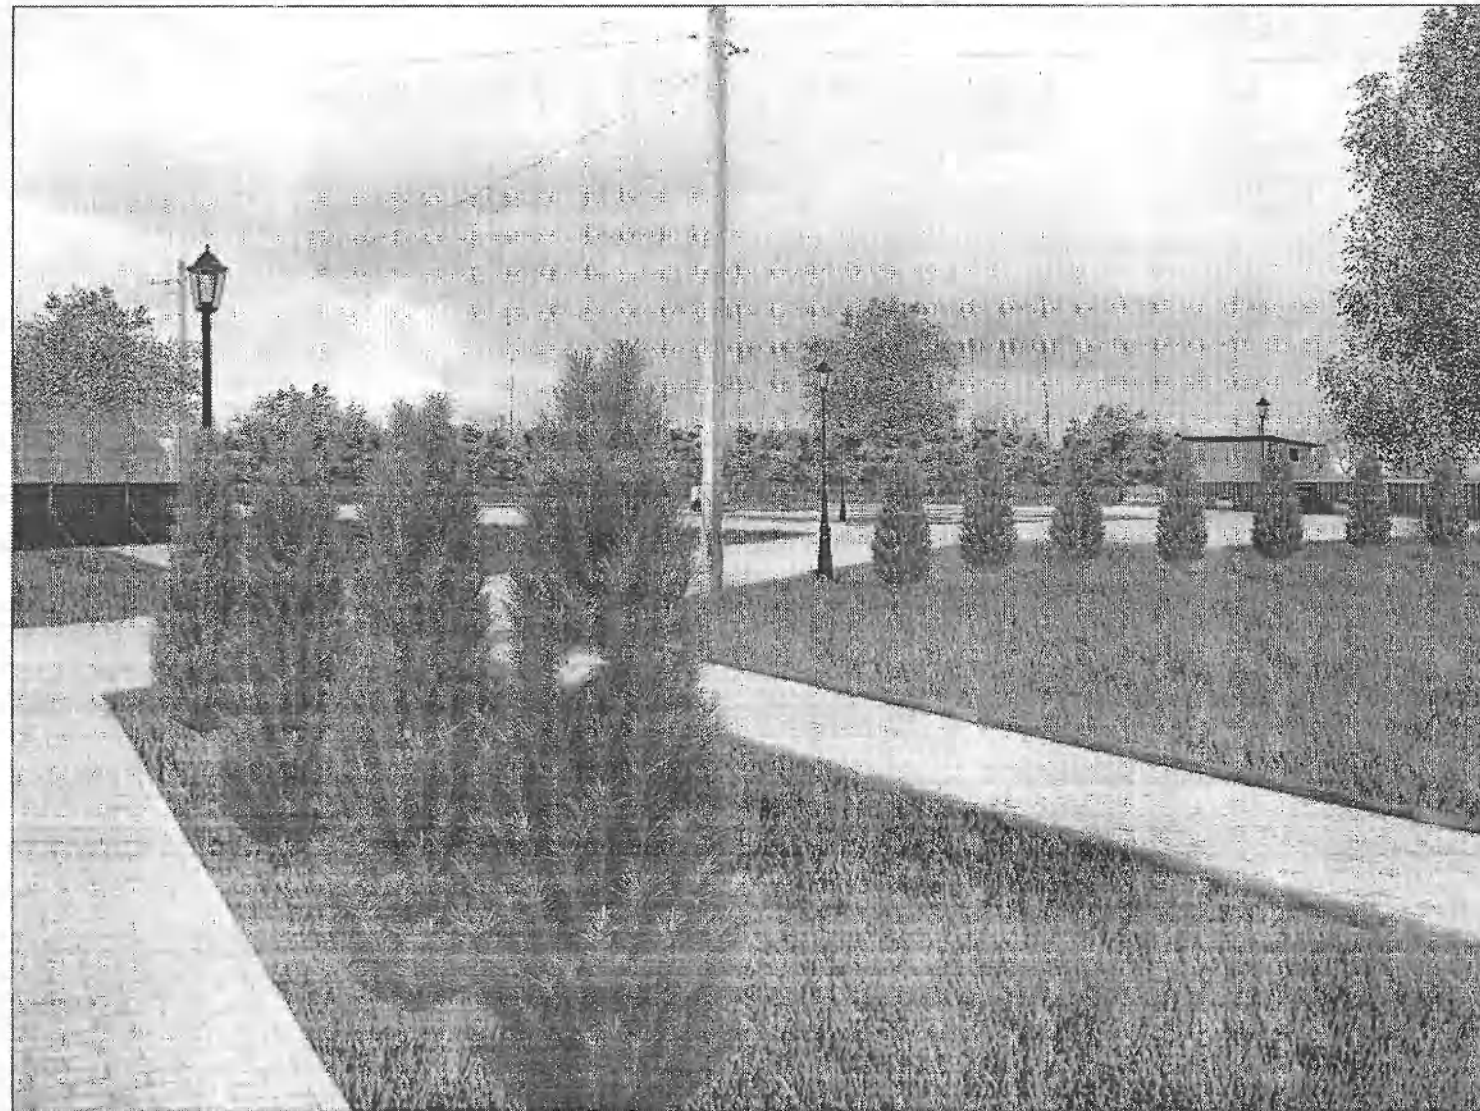

Изм. N \_\_\_\_\_  
 Подпись и дата \_\_\_\_\_  
 Возмездный N \_\_\_\_\_

						17-01-17 - ДП		
						Проектно-сметная документация благоустройство "Рабочего сада", расположенного по адресу Ивановская область, п. Лежнев, ул. Комсомольская, д. 6		
Изм.	Код	Лист	Исток	Подпись	Дата	Стадия	Лист	Листов
Разраб.		Якимова			05.2017	ДП	5	
ГИП		Попин			05.2017			
						Дизайн проект		
						ООО "Стройпроект Иваново-Вознесенск"		