
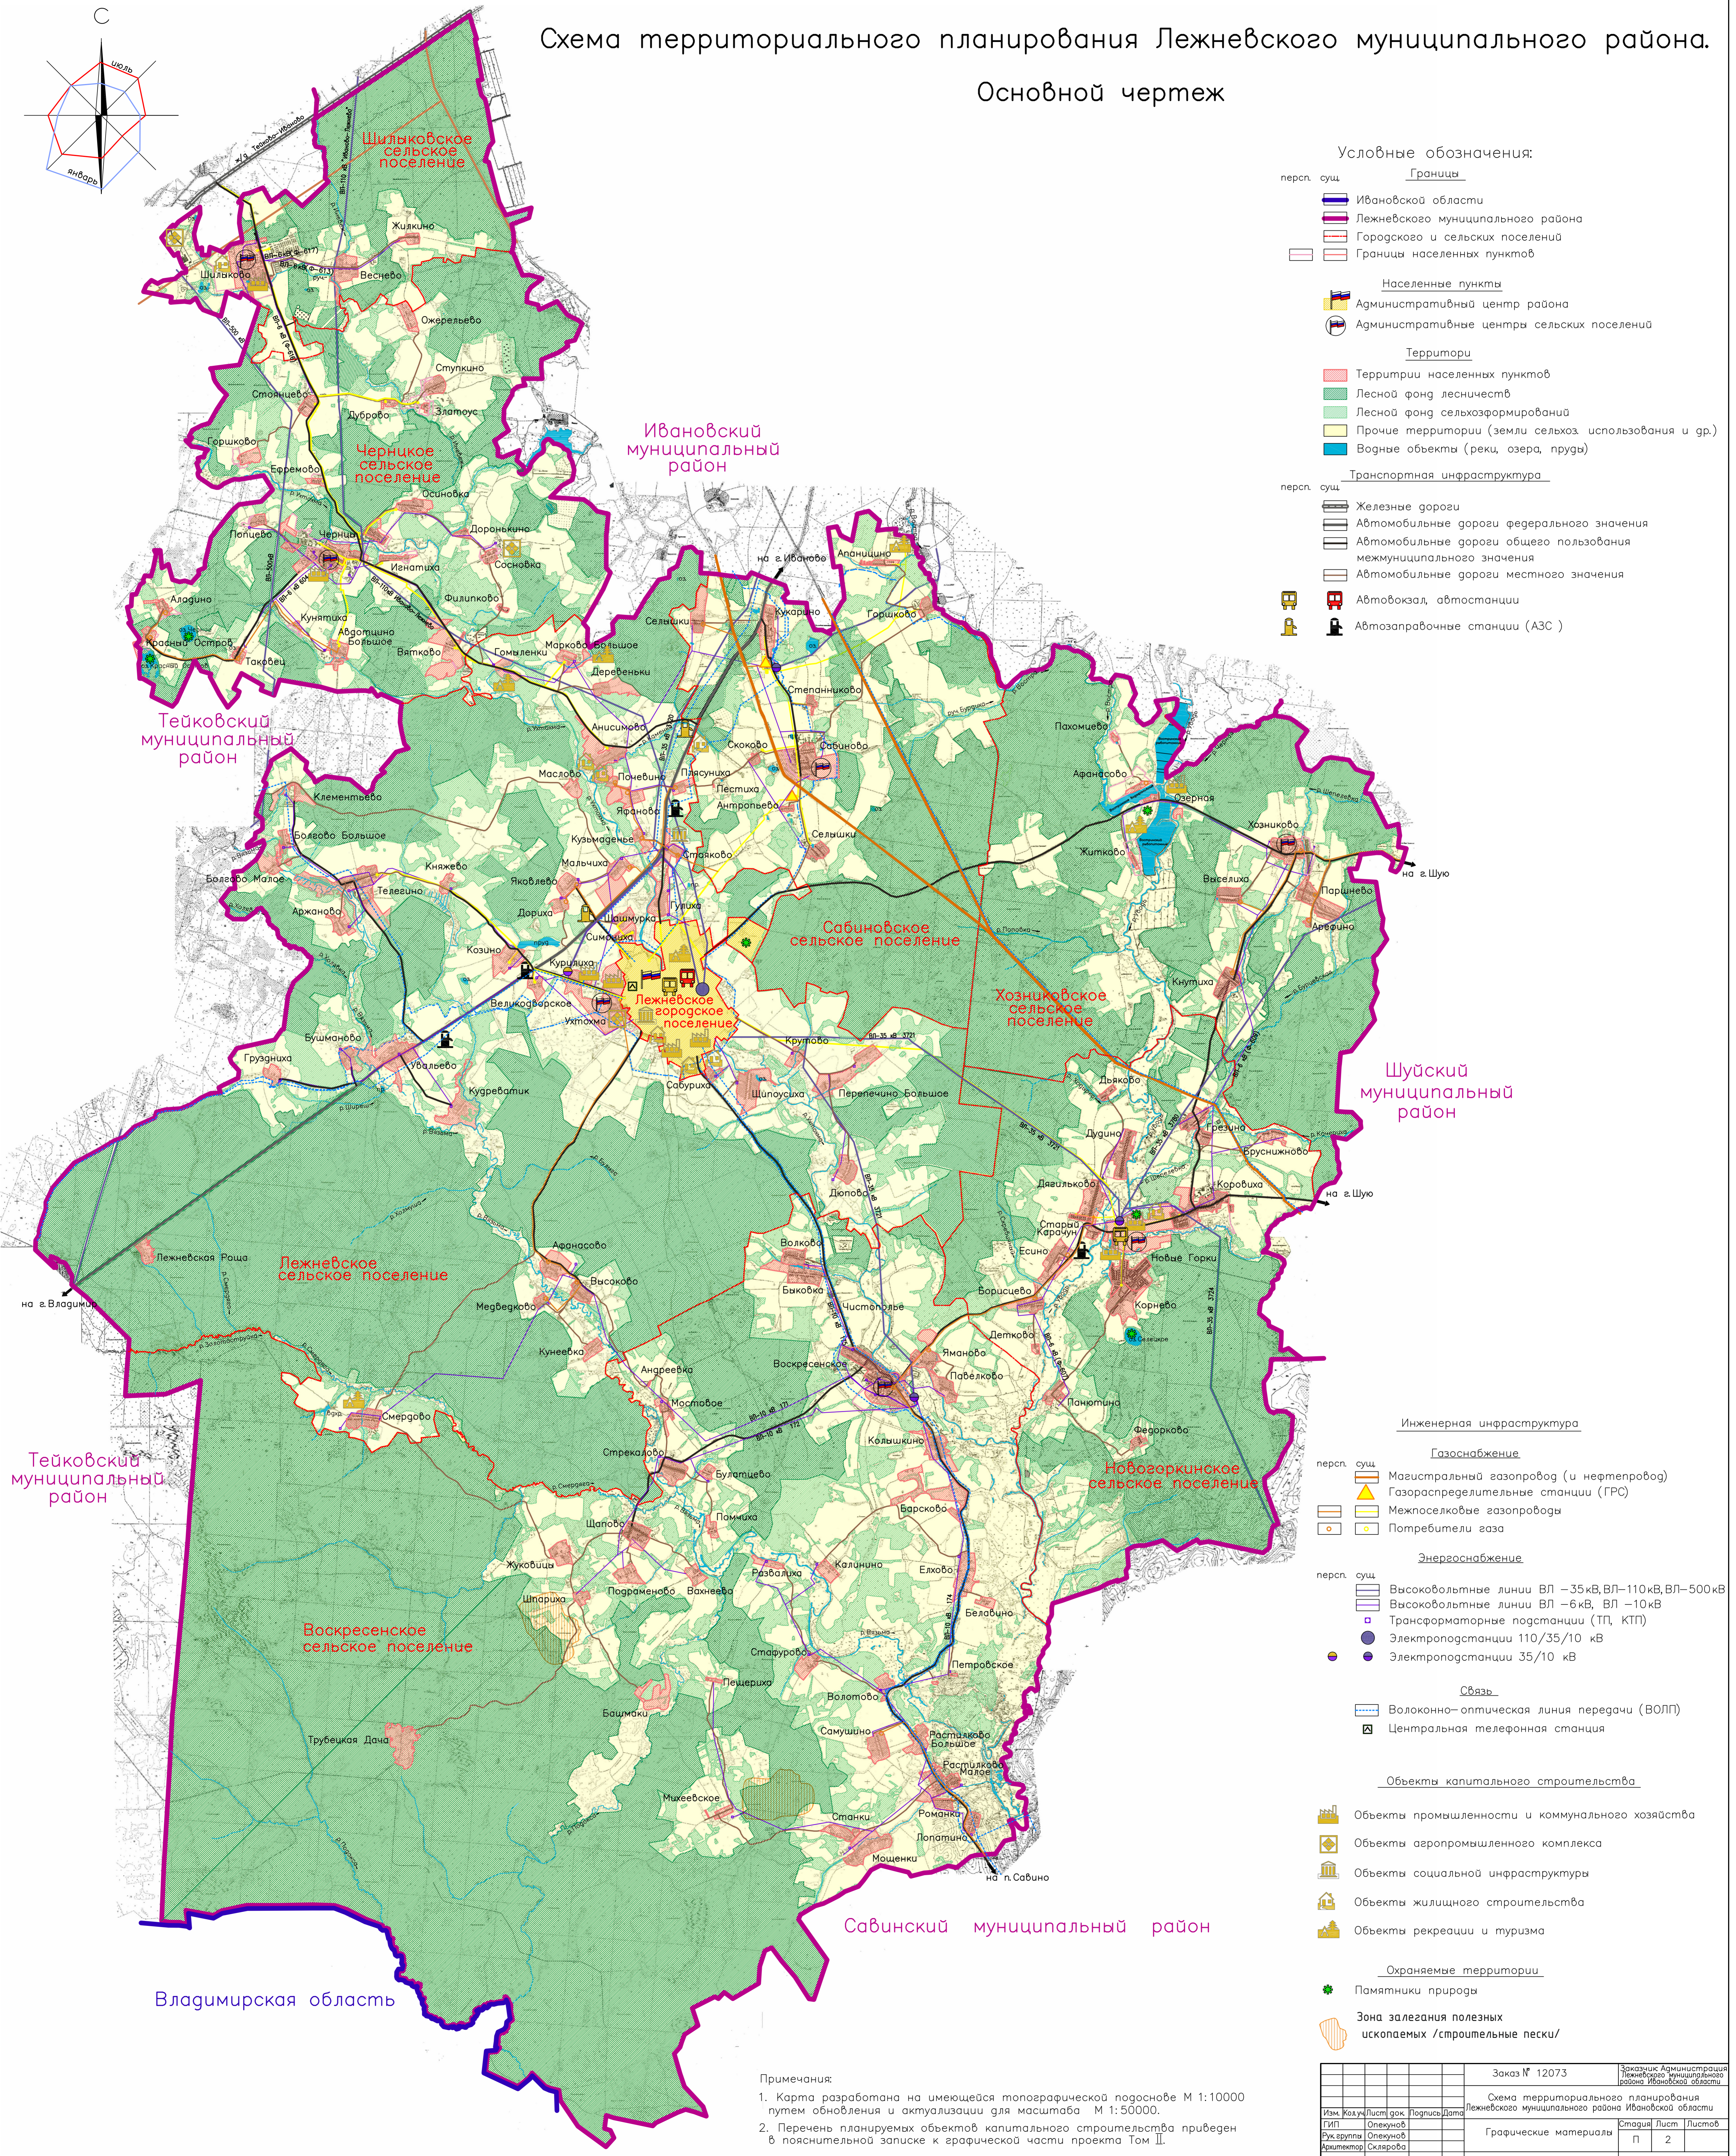


Схема территориального планирования Лежневского муниципального района. Основной чертеж

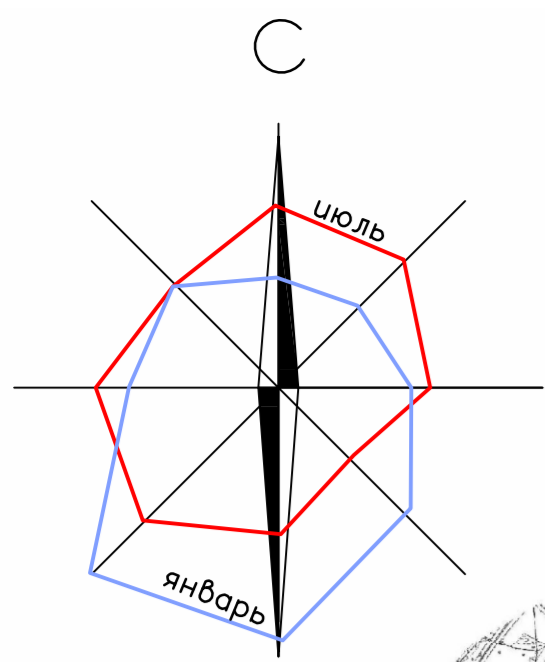

- Условные обозначения:**
- Границы**
- персп. сущ. Ивановской области
 - Лежневского муниципального района
 - Городского и сельских поселений
 - Границы населенных пунктов
- Населенные пункты**
- Административный центр района
 - Административные центры сельских поселений
- Территории**
- Территории населенных пунктов
 - Лесной фонд лесничеств
 - Лесной фонд сельхозформирований
 - Прочие территории (земли сельхоз использования и др.)
 - Водные объекты (реки, озера, пруды)
- Транспортная инфраструктура**
- персп. сущ. Железные дороги
 - Автомобильные дороги федерального значения
 - Автомобильные дороги общего пользования межмуниципального значения
 - Автомобильные дороги местного значения
 - Автовокзал, автостанции
 - Автозаправочные станции (АЗС)
- Инженерная инфраструктура**
- Газоснабжение**
- персп. сущ. Магистральный газопровод (и нефтепровод)
 - Газораспределительные станции (ГРС)
 - Межпоселковые газопроводы
 - Потребители газа
- Энергоснабжение**
- персп. сущ. Высоковольтные линии ВЛ – 35кВ, ВЛ–110кВ, ВЛ–500кВ
 - Высоковольтные линии ВЛ – 6кВ, ВЛ – 10кВ
 - Трансформаторные подстанции (ТП, КТП)
 - Электроподстанции 110/35/10 кВ
 - Электроподстанции 35/10 кВ
- Связь**
- Волоконно-оптическая линия передачи (ВОЛП)
 - Центральная телефонная станция
- Объекты капитального строительства**
- Объекты промышленности и коммунального хозяйства
 - Объекты агропромышленного комплекса
 - Объекты социальной инфраструктуры
 - Объекты жилищного строительства
 - Объекты рекреации и туризма
- Охраняемые территории**
- Памятники природы
 - Зона залегания полезных ископаемых /строительные пески/

Примечания:

- Карта разработана на имеющейся топографической подоснове М 1:10000 путем обновления и актуализации для масштаба М 1:50000.
- Перечень планируемых объектов капитального строительства приведен в пояснительной записке к графической части проекта Том II.

Заказ № 12073		Заказчик Администрация Лежневского муниципального района Ивановской области
Схема территориального планирования Лежневского муниципального района Ивановской области		
Изм.	Колуч.	Лист
ГМП	Олежнев	Олежнев
Рук. группы	Олежнев	Олежнев
Архитектор	Склярова	Склярова
Основной чертеж М 1:50000		Страница 11
		Лист 2
		Листов
		000"Ивановпроект"