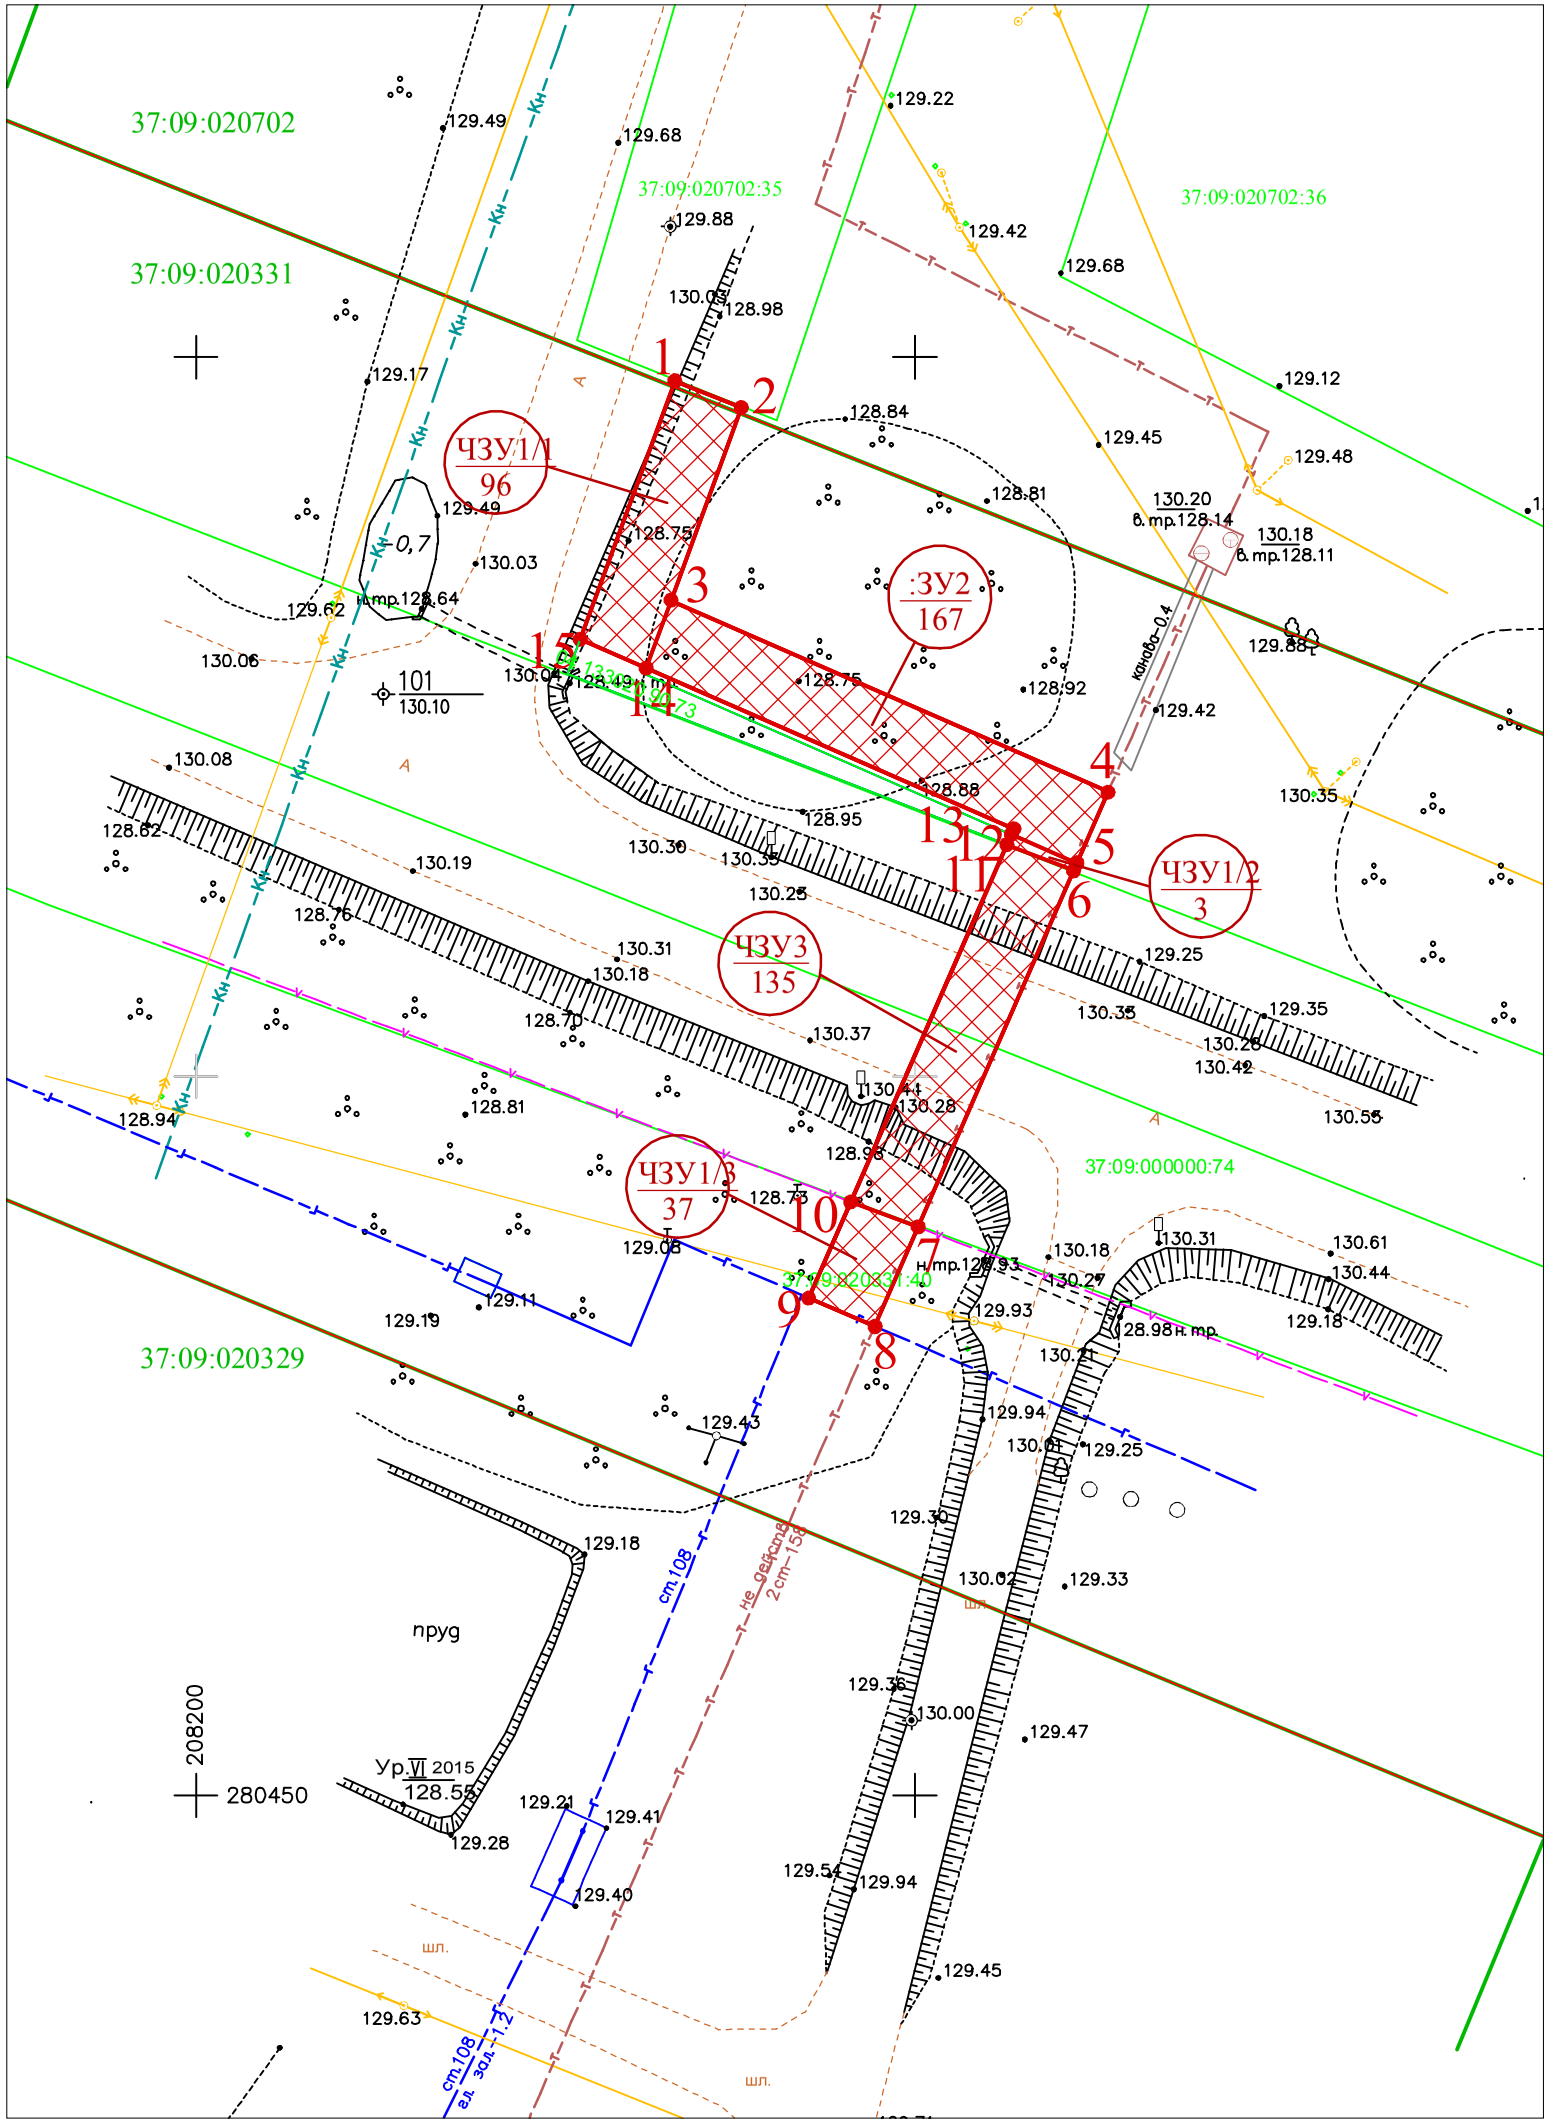

Условные обозначения

Обозначение на ГП	Наименование
	Красные линии
	Граница образуемого участка под размещение газопровода
1	Номер точки поворота границ образуемых земельных участков
X=298239.62 / Y=214773.11	Координаты точки поворота границ образуемых земельных участков
ЗУ1 / 451	Номер/площадь образуемого земельного участка
Г1	Трасса газопровода высокого давления проектируемая
	Границы земельных участков
37:09:020702:35	Кадастровые номера земельных участков
	Границы кадастровых кварталов
37:09:020331	Номера кадастровых кварталов
	Газопровод высокого давления существующий
Кн	Канализация
	Теплотрасса
	Кабель связи
	ВЛ-10 кВ
	ВЛ-0,4 кВ
	Автомобильная дорога

Изм.	Кол.уч.	Лист	№ док.	Подпись	Дата	
						Заказчик: филиал ОАО "Газпром газораспределение Иваново" в Ивановском районе
						Документация по планировке территории для строительства газопровода высокого давления по адресу: Ивановская область, Лежневский муниципальный район, с. Ухтохма
ГИП		Ердяков В.В.			2018 г	Проект межевания территории. Графическая часть.
Н. контр.		Папин С.А.			2018 г	Чертеж межевания территории М 1:500

Стадия	Лист	Листов
ПМТ	1	1

ООО "Стройпроект Иваново-Вознесенск"