

Общество с ограниченной ответственностью "Проект плюс"

Юридический адрес: 153009 РФ Ивановская область, Ивановский район, пос. Коляново, ул. Загородная

Почтовый адрес: 153000, РФ, Ивановская область, г. Иваново, ул. Богдана Хмельницкого, д. 30, оф. 35.

Тел./факс: (4932) 93-84-23, тел.: +7 (961) 117-15-19, e-mail: Proekt.plys@mail.ru,

ИНН 3711012577, КПП 371101001, ОГРН 1023701509831, ОКПО 55137424,

Банк: Ивановское Отделение № 8639 ПАО Сбербанк г. Иваново, БИК 042406608,

р/с 40702810417000060101, к/с 30101810000000000608

Ассоциация «Объединение проектировщиков «ПроектСити» СРО-П-180-06022013

Заказчик – Администрация Лежневского муниципального района Ивановской области

**«Разработка проектной документации для строительства газопровода
д.Увальево, д.Кудреватик, д.Бушманово Лежневского муниципального района
Ивановской области (включающий проект планировки и проект межевания
территории объекта)»**

Том 4. Проект межевания территории. Материалы по обоснованию.

07/24-ПМТ

Изм.	№ док.	Подп.	Дата

Общество с ограниченной ответственностью "Проект плюс"

Юридический адрес: 153009 РФ Ивановская область, Ивановский район, пос. Коляново, ул. Загородная

Почтовый адрес: 153000, РФ, Ивановская область, г. Иваново, ул. Богдана Хмельницкого, д. 30, оф. 35.

Тел./факс: (4932) 93-84-23, тел.: +7 (961) 117-15-19, e-mail: Proekt.plys@mail.ru,

ИНН 3711012577, КПП 371101001, ОГРН 1023701509831, ОКПО 55137424,

Банк: Ивановское Отделение № 8639 ПАО Сбербанк г. Иваново, БИК 042406608,
р/с 40702810417000060101, к/с 30101810000000000608

Свидетельство №СРО-П-081-3711012577-00176-7 от 25 июля 2016 года.

Заказчик – Администрация Лежневского муниципального района Ивановской области

**«Разработка проектной документации для строительства газопровода д.Увальево,
д.Кудреватик, д.Бушманово Лежневского муниципального района Ивановской
области (включающий проект планировки и проект межевания территории
объекта)»**

Том 4. Проект межевания территории. Материалы по обоснованию.

07/24-ПМТ

Генеральный директор

Главный инженер проекта



А.Г. Тлустенко

А.Г. Тлустенко



2024

Материалы по обоснованию проекта межевания территории.
Графическая часть.

					07/24-ПМТ	Лист
Изм.	Лист	№ докум.	Подпись	Дата		

Условные обозначения:


- Границы территории, в отношении которой осуществляется подготовка проекта планировки
- Границы зоны планируемого размещения линейного объекта
- Границы кадастровых кварталов
- Границы существующих земельных участков, учтенных в ЕГРН
- 37:18:010108:292

- Номер земельного участка, учтенного в ЕГРН
- Здания, учтенные в ЕГРН
- Границы населенных пунктов
- Границы придорожной полосы автомобильной дороги «Подъезд к г. Иваново от М-7 Волга» км 187+910-км 201+680»

Сведения об отнесении к определенной категории земель:

- Земли сельскохозяйственного назначения
- Земли промышленности, энергетики, транспорта...
- Земли населенных пунктов
- Земли водного фонда
- Земли лесного фонда

Схема совмещения листов

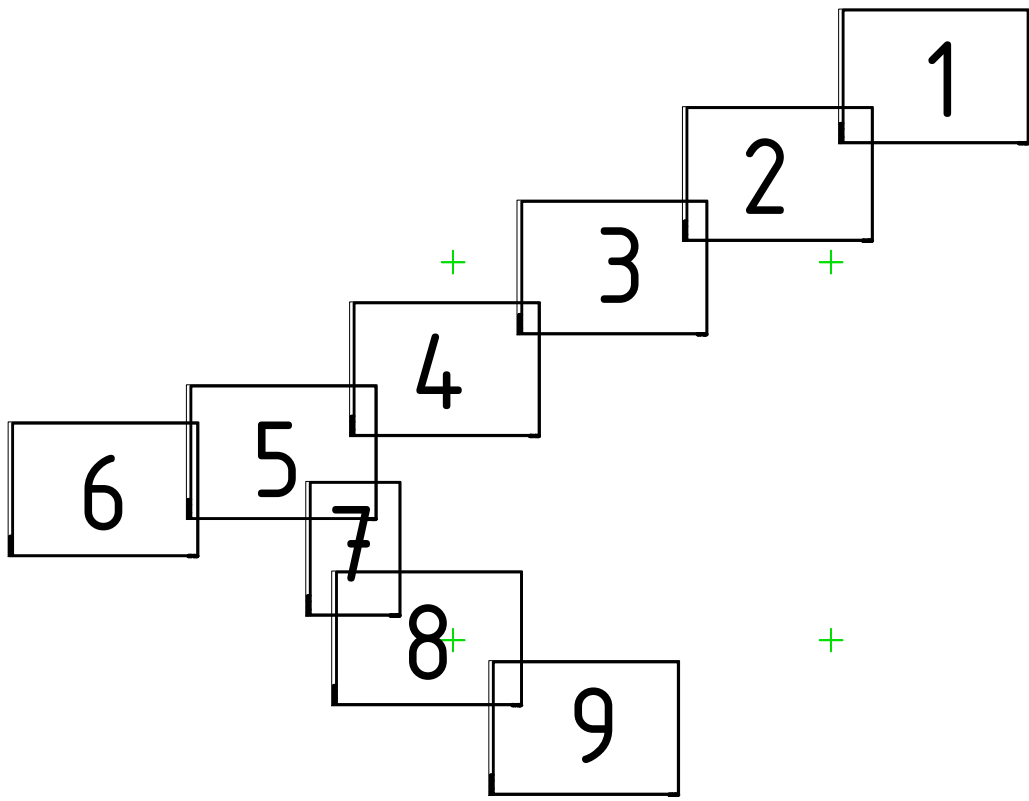

Примечание:

- границы зон с особыми условиями использования территорий, подлежащие установлению, изменению в связи с размещением линейных объектов, подлежащих реконструкции в связи с их переносом из зон планируемого размещения линейных объектов либо в границах зон планируемого размещения линейных объектов отсутствуют;
- особо охраняемые природные территории отсутствуют;
- границы публичных сервитютов, установленных в соответствии с законодательством Российской Федерации отсутствуют;
- границы территорий объектов культурного наследия (памятников истории и культуры) народов Российской Федерации, включенных в единый государственный реестр объектов культурного наследия (памятников истории и культуры) народов Российской Федерации, границы территорий выявленных объектов культурного наследия отсутствуют.

						07/24-ПМТ		
						Разработка проектной документации для строительства газопровода в Удальцово, в Кудреватках, в Бущаново Лежневского муниципального района Ивановской области (включаящий проект планировки и проект межевания территории объекта)		
Изм.	Кол.	Лист	№ док.	Подпись	Дата	Материалы по обоснованию проекта межевания территории.	Стадия	Лист
Разработал	Александрова А.А.	1		А.А.				1
						Чертеж по обоснованию проекта межевания территории. (М 1:1000)	ООО "Проект плюс"	
ГИП	Гусенико А.Г.	1			10.24			

Условные обозначения:


- Границы территории, в отношении которой осуществляется подготовка проекта планировки
- Границы зоны планируемого размещения линейного объекта
- Границы кадастровых кварталов
- Границы существующих земельных участков, учтенных в ЕГРН
- 37:18:010108:292

- Номер земельного участка, учтенного в ЕГРН
- Здания, учтенные в ЕГРН
- Границы населенных пунктов
- Границы придорожной полосы автомобильной дороги «Подъезд к г. Иваново от М-7 Волга» км 187+910-км 201+680»

Сведения об отнесении к определенной категории земель:

- Земли сельскохозяйственного назначения
- Земли промышленности, энергетики, транспорта...
- Земли населенных пунктов
- Земли водного фонда
- Земли лесного фонда

Схема совмещения листов

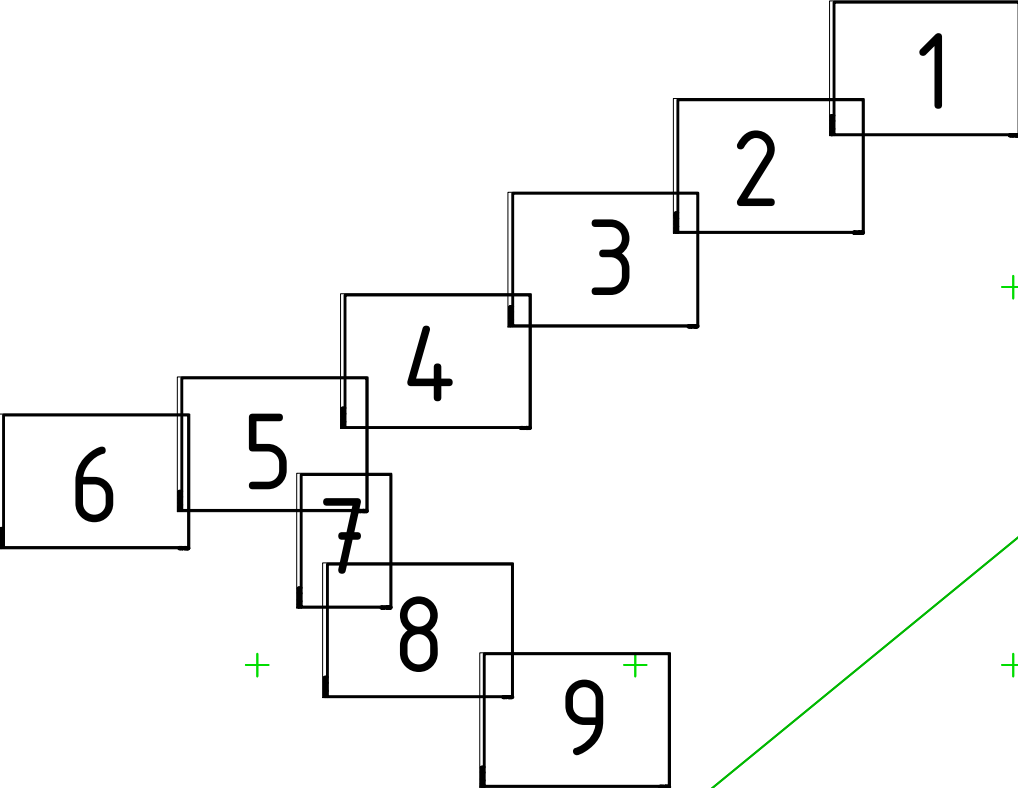


Примечание:

- границы зон с особыми условиями использования территорий, подлежащие установлению, изменению в связи с размещением линейных объектов, подлежащие реконструкции в связи с их переносом из зон планируемого размещения линейных объектов либо в границах зон планируемого размещения линейных объектов отсутствуют;
- особо охраняемые природные территории отсутствуют;
- границы публичных сервитутов, установленных в соответствии с законодательством Российской Федерации отсутствуют;
- границы территорий объектов культурного наследия, включенных в единый государственный реестр объектов культурного наследия (памятников истории и культуры) народов Российской Федерации, границы территорий выявленных объектов культурного наследия отсутствуют.

						07/24-ПМТ			
						Разработка проектной документации для строительства газопровода в Угальево, в Кудреватих, в Бущиново Лепехинского муниципального района Ивановской области (включая проект планировки и проект межевания территории объекта)			
Изм.	Кол.	Лист	№ док.	Подпись	Дата	Материалы по обоснованию проекта межевания территории.	Стадия	Лист	Листов
Разработал	Александрова А.А.							2	
						Чертеж по обоснованию проекта межевания территории. (М 1:1000)	ООО "Проект плюс"		
ГИП	Глушченко А.Г.				10.24				

- Условные обозначения:
- Границы территории, в отношении которой осуществляется подготовка проекта планировки
- Границы зоны планируемого размещения линейного объекта
- Границы кадастровых кварталов
- Границы существующих земельных участков, учтенных в ЕГРН
- Номер земельного участка, учтенного в ЕГРН
- Здания, учтенные в ЕГРН
- Границы населенных пунктов
- Границы водоохранных зон, установленные в соответствии с законодательством РФ
- Границы придорожной полосы автомобильной дороги «Подъезд к г. Иваново от М-7 Волга» км 187+910-км 201+680»
- Сведения об объектах, расположенных на территории земельного участка.
- Земли сельскохозяйственного назначения
- Земли промышленности, энергетики, транспорта...
- Земли населенных пунктов
- Земли водного фонда
- Земли лесного фонда

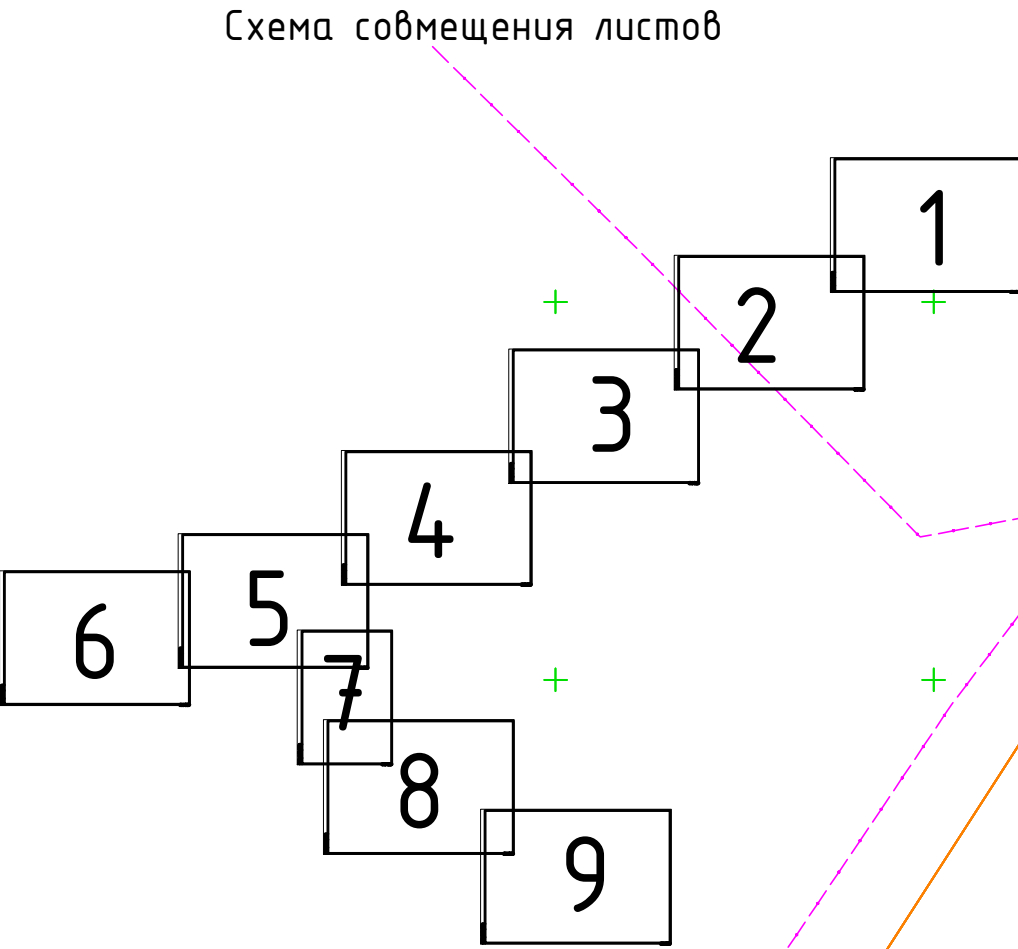

Примечание:

- границы зон с особыми условиями использования территорий, подлежащие установлению, изменению в связи с размещением линейных объектов, подлежащих реконструкции в связи с их переносом из зон планируемого размещения линейных объектов либо в границах зон планируемого размещения линейных объектов отсутствуют;
- особо охраняемые природные территории отсутствуют;
- границы публичных сервитутов, установленных в соответствии с законодательством Российской Федерации отсутствуют;
- границы территорий объектов культурного наследия, включенных в единый государственный реестр объектов культурного наследия (памятников истории и культуры) народов Российской Федерации, границы территорий выявленных объектов культурного наследия отсутствуют.

07/24-ПМТ					
Разработка проектной документации для строительства газопровода в Удальево, в Кудреватих, в Бущиново Лепинского муниципального района Ивановской области (включая проект планировки и проект межевания территории объекта)					
Изм.	Кол.	Лист	№ док.	Подпись	Дата
Разработал	Александрова А.А.				
Материалы по обоснованию проекта межевания территории.				Стадия	Лист
					3
Чертеж по обоснованию проекта межевания территории. (М 1:1000)				ООО "Проект плюс"	
ГИП	Гусленко А.Г.			10.24	


Условные обозначения:

- Границы территории, в отношении которой осуществляется подготовка проекта планировки
- Границы зоны планируемого размещения линейного объекта
- Границы кадастровых кварталов
- Границы существующих земельных участков, учтенных в ЕГРН
- Номер земельного участка, учтенного в ЕГРН
- Здания, учтенные в ЕГРН
- Границы населенных пунктов
- Границы придорожной полосы автомобильной дороги «Подъезд к г. Иваново от М-7 Волга» км 187+910-км 201+680»

Сведения об отнесении к определенной категории земель:


- Земли сельскохозяйственного назначения
- Земли промышленности, энергетики, транспорта...
- Земли населенных пунктов
- Земли водного фонда
- Земли лесного фонда

Схема совмещения листов

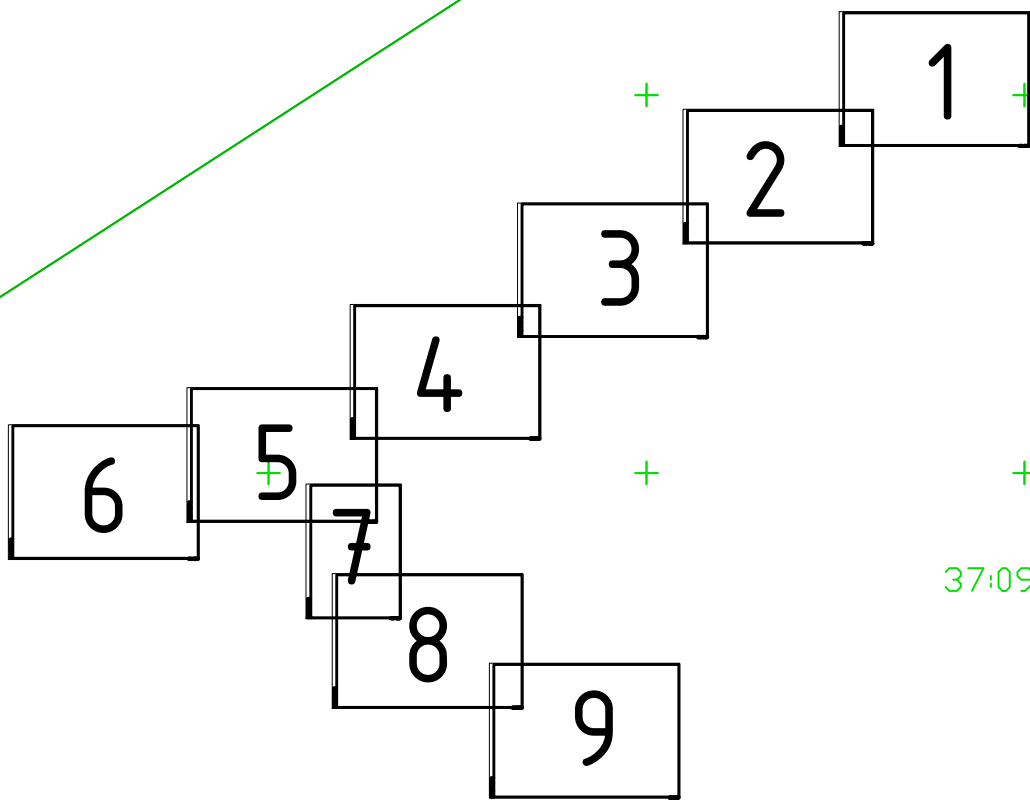

Примечание:

- границы зон с особыми условиями использования территорий, подлежащие установлению, изменению в связи с размещением линейных объектов, подлежащих реконструкции в связи с их переносом из зон планируемого размещения линейных объектов либо в границах зон планируемого размещения линейных объектов отсутствуют;
- особо охраняемые природные территории отсутствуют;
- границы публичных сервитутов, установленных в соответствии с законодательством Российской Федерации отсутствуют;
- границы территорий объектов культурного наследия, включенных в единый государственный реестр объектов культурного наследия (памятников истории и культуры) народов Российской Федерации, границы территорий выявленных объектов культурного наследия отсутствуют.

 
						07/24-ПМТ				
						Разработка проектной документации для строительства газопровода в Удальево, в Кудрыевках, в Бучиново Лежневского муниципального района Ивановской области (включающий проект планировки и проект межевания территории объекта)				
Изм.	Кол.	Лист	№ док.	Подпись	Дата	Материалы по обоснованию проекта межевания территории.	Стадия	Лист	Листов	
Разработал			Александрова А.А.					4		
						Чертеж по обоснованию проекта межевания территории. (М 1:1000)	ООО "Проект плюс"			
ГИП			Гусленко А.Г.		10.24					

Условные обозначения:

- Границы территории, в отношении которой осуществляется подготовка проекта планировки
- Границы зоны планируемого размещения линейного объекта
- Границы кадастровых кварталов
- Границы существующих земельных участков, учтенных в ЕГРН
- 37:18:010108:292

Номер земельного участка, учтенного в ЕГРН
- Здания, учтенные в ЕГРН
- Границы населенных пунктов
- Границы водоохранных зон, установленные в соответствии с законодательством РФ


Схема совмещения листов

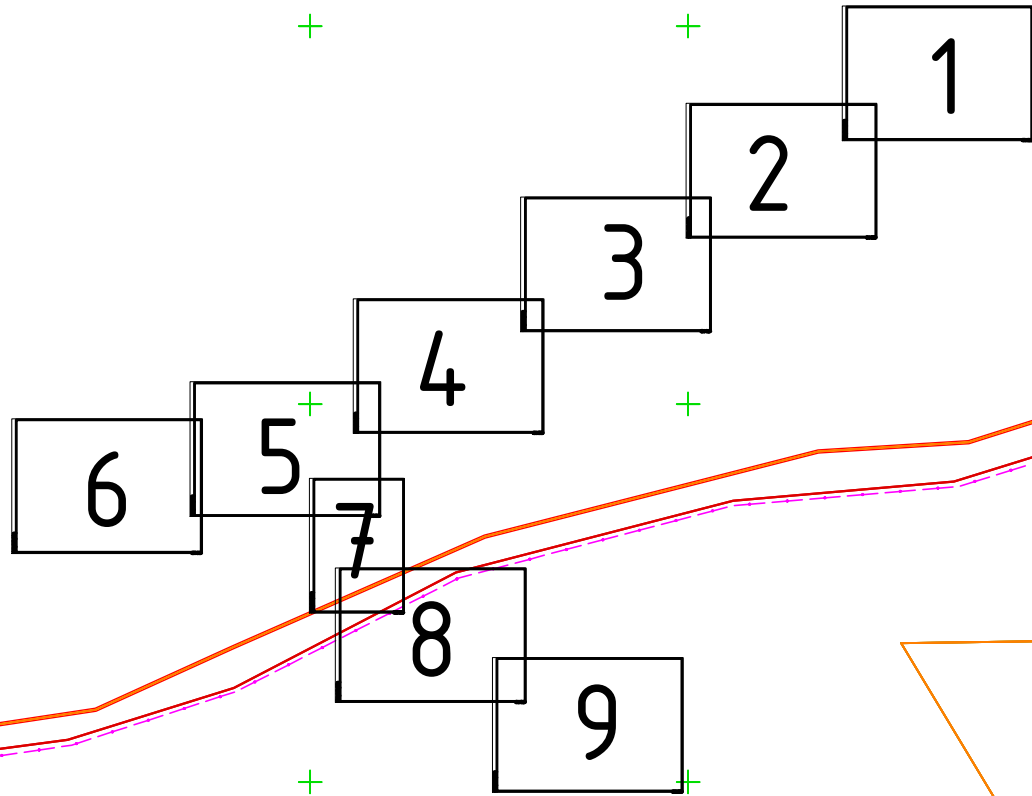


Сведения об отнесении к определенной категории земель:

- Земли сельскохозяйственного назначения
- Земли промышленности, энергетики, транспорта...
- Земли населенных пунктов
- Земли водного фонда
- Земли лесного фонда


Примечание:
- границы зон с особыми условиями использования территорий, подлежащие установлению, изменению в связи с размещением линейных объектов, подлежащих реконструкции в связи с их переносом из зон планируемого размещения линейных объектов либо в границах зон планируемого размещения линейных объектов отсутствуют;
- особо охраняемые природные территории отсутствуют;
- границы публичных сервитутов, установленных в соответствии с законодательством Российской Федерации отсутствуют;
- границы территорий объектов культурного наследия, включенных в единый государственный реестр объектов культурного наследия (памятников истории и культуры) народов Российской Федерации, границы территорий выявленных объектов культурного наследия отсутствуют.

 						07/24-ПМТ		
						Разработка проектной документации для строительства газопровода в Удальном, в Кудреватке, в Обшиновском Ленинского муниципального района Ивановской области (включая проект планировки и проект межевания территории объекта)		
Изм.	Кол.	Лист	№ док.	Подпись	Дата		Стадия	Лист
Разработал		Александрова А.А.				Материалы по обоснованию проекта межевания территории.		5
						Чертеж по обоснованию проекта межевания территории. (М 1:1000)		000 "Проект плюс"
ГИП		Гусленко А.Г.			10.24			

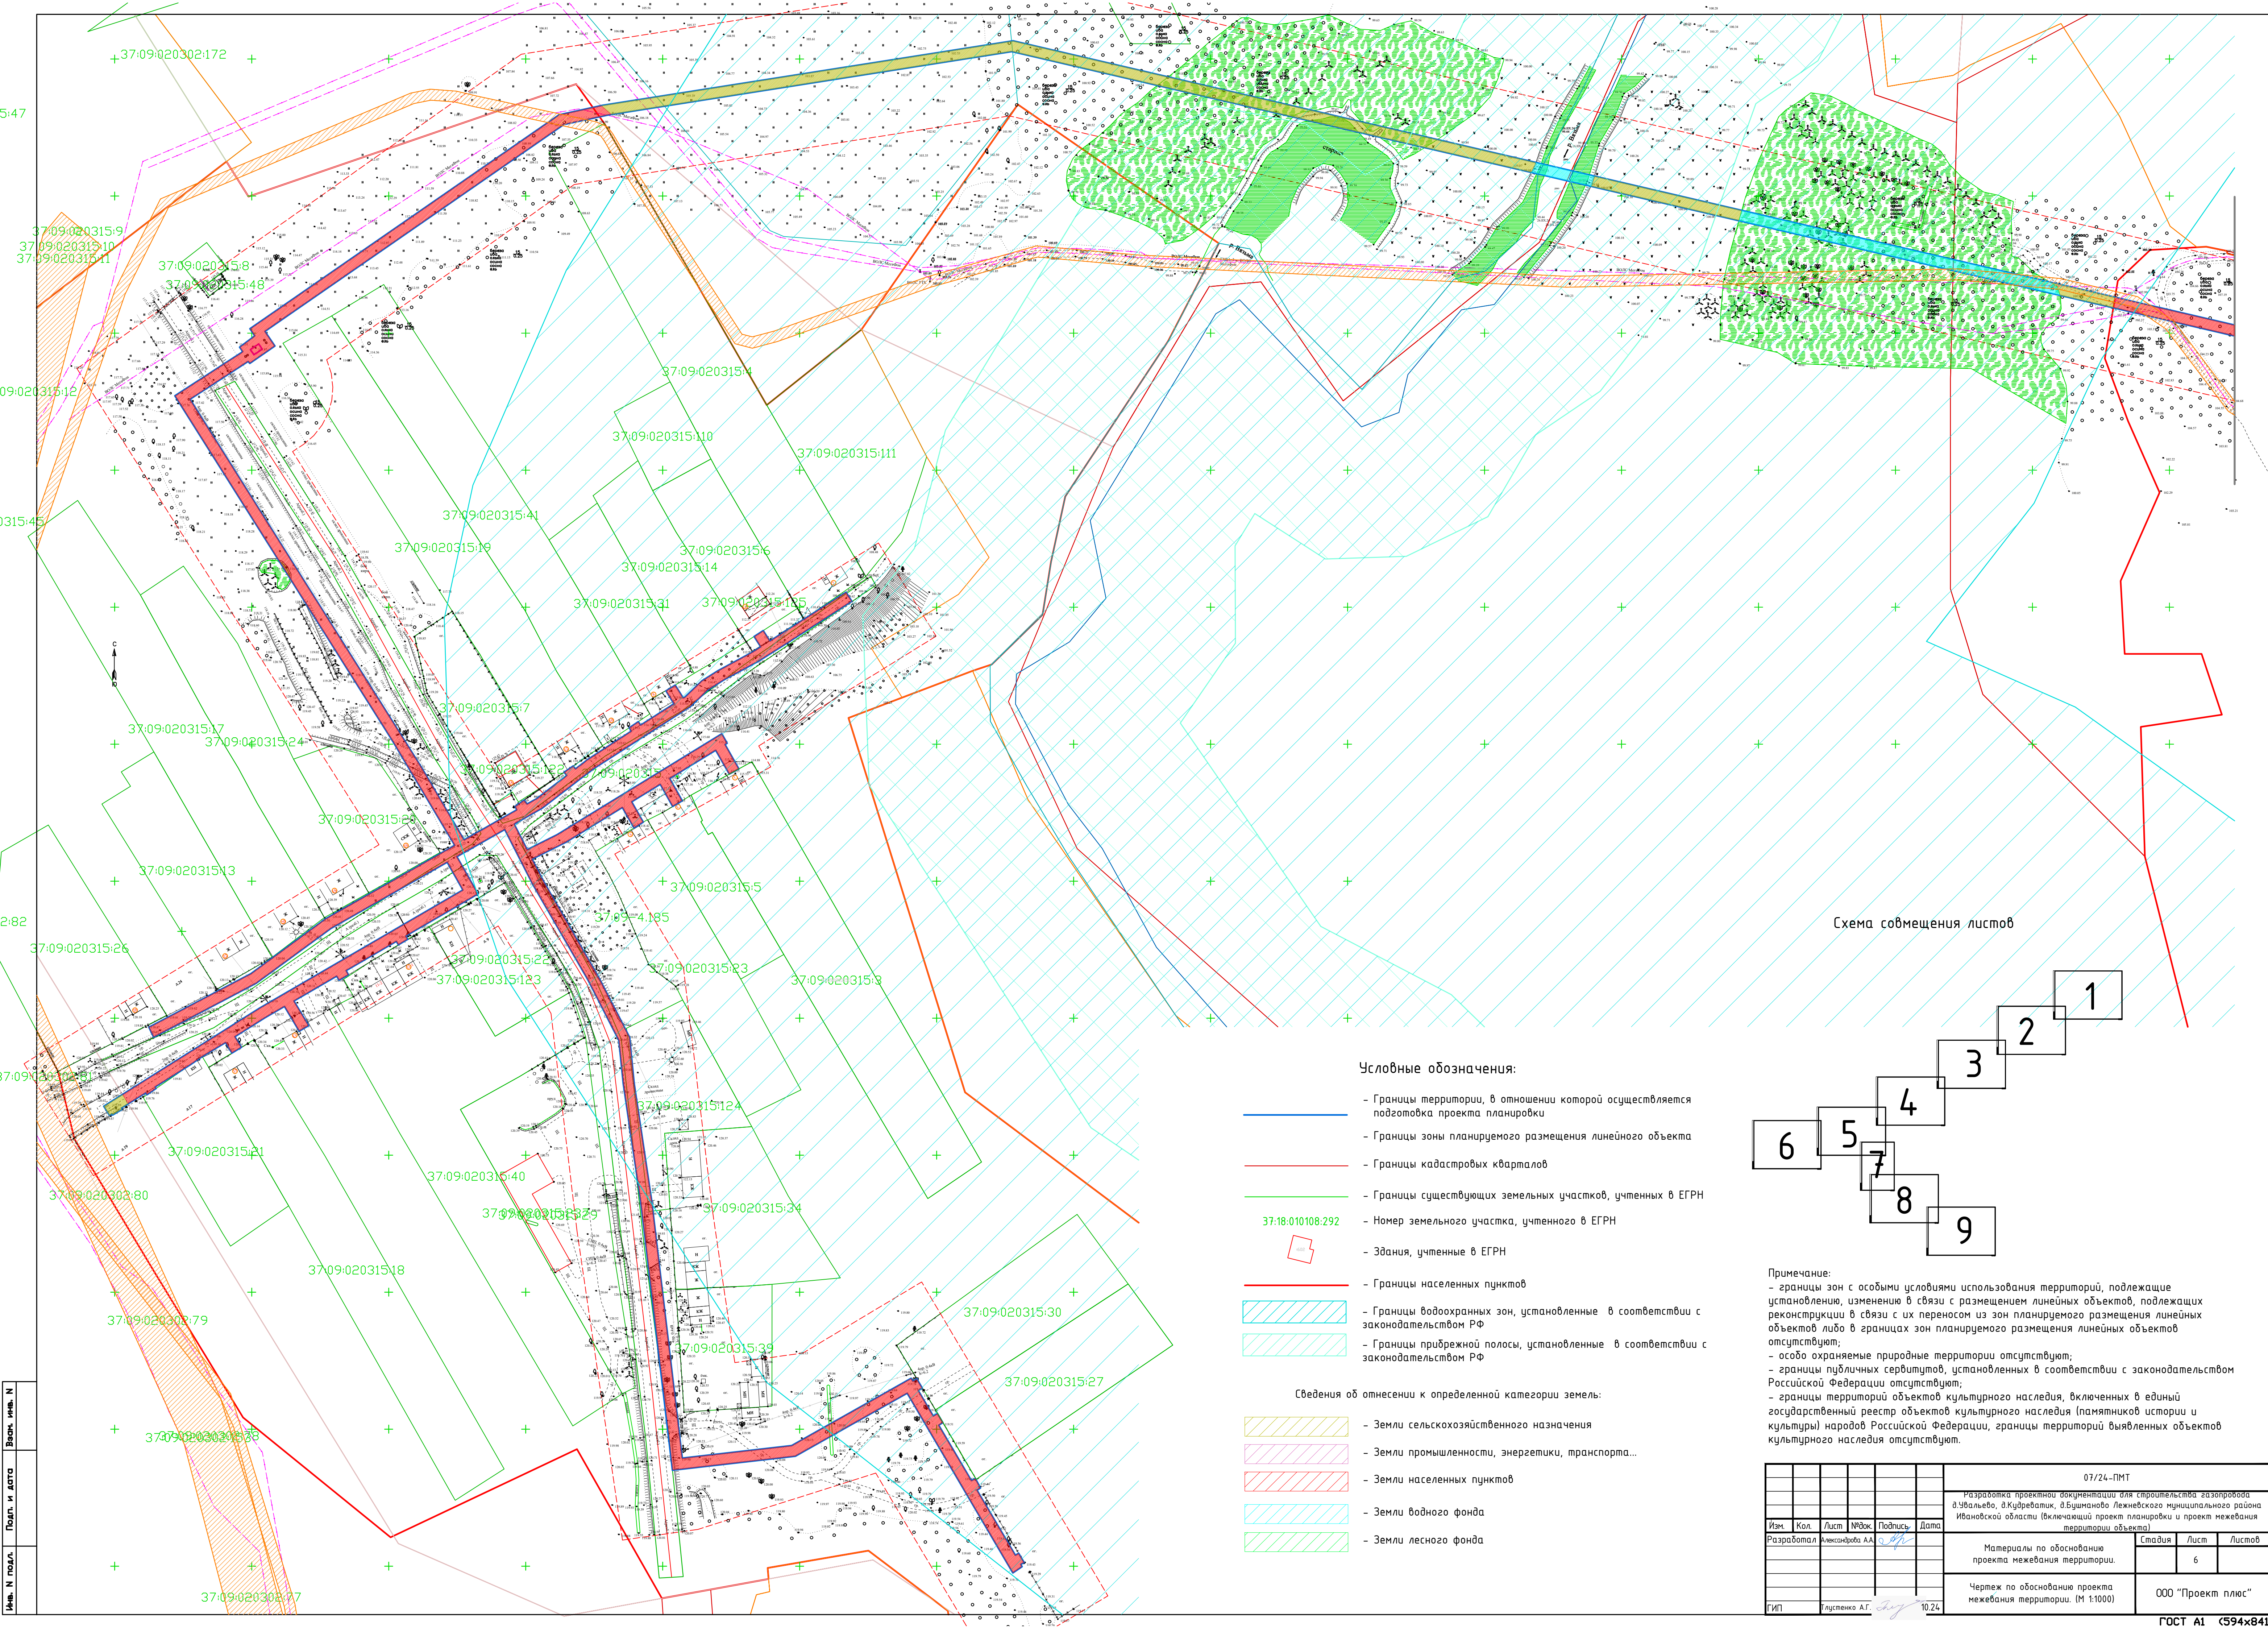

- Условные обозначения:
- Границы территории, в отношении которой осуществляется подготовка проекта планировки
 - Границы зоны планируемого размещения линейного объекта
 - Границы кадастровых кварталов
 - Границы существующих земельных участков, учтенных в ЕГРН
 - Номер земельного участка, учтенного в ЕГРН
 - Здания, учтенные в ЕГРН
 - Границы населенных пунктов
 - Границы водоохранных зон, установленные в соответствии с законодательством РФ
 - Границы прибрежной полосы, установленные в соответствии с законодательством РФ
- Сведения об отнесении к определенной категории земель:
- Земли сельскохозяйственного назначения
 - Земли промышленности, энергетики, транспорта...
 - Земли населенных пунктов
 - Земли водного фонда
 - Земли лесного фонда

Схема совмещения листов

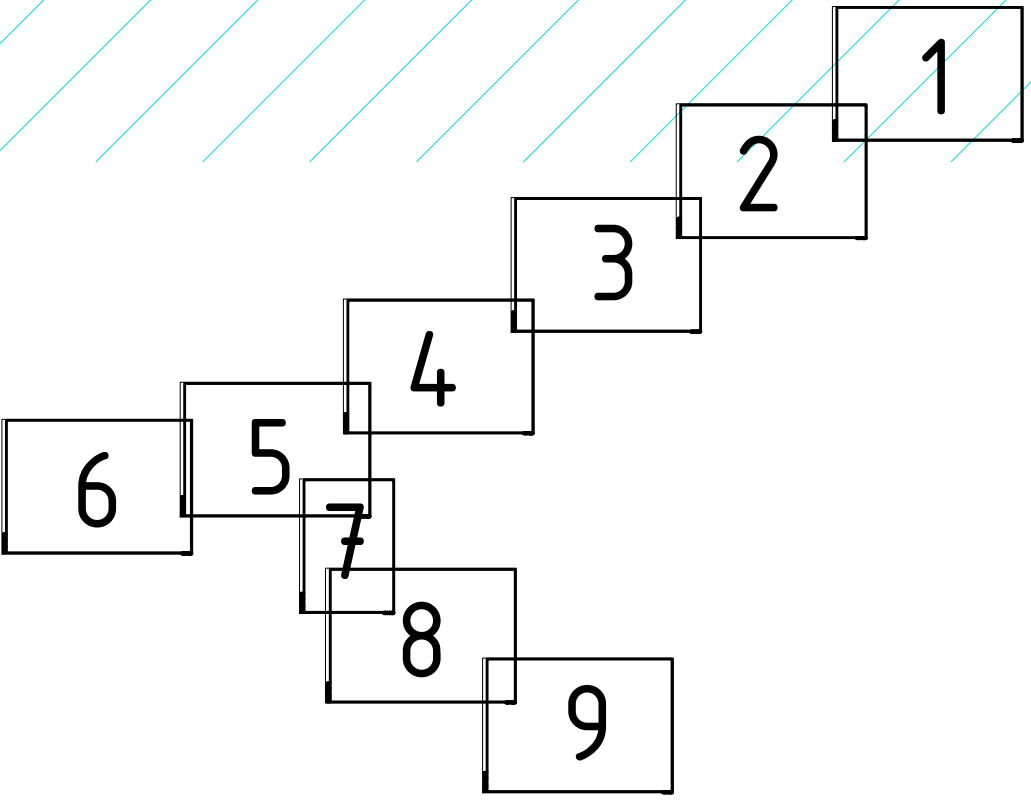

Примечание:

- границы зон с особыми условиями использования территорий, подлежащие установлению, изменению в связи с размещением линейных объектов, подлежащих реконструкции в связи с их переносом из зон планируемого размещения линейных объектов либо в границах зон планируемого размещения линейных объектов отсутствуют;
- особо охраняемые природные территории отсутствуют;
- границы публичных сервитутов, установленных в соответствии с законодательством Российской Федерации отсутствуют;
- границы территорий объектов культурного наследия, включенных в единый государственный реестр объектов культурного наследия (памятников истории и культуры) народов Российской Федерации, границы территорий выявленных объектов культурного наследия отсутствуют.

07/24-ПМТ						Разработка проектной документации для строительства газопровода в Удальево, в Кудреватих, в Бичиново Лемнедского муниципального района Ивановской области (включающий проект планировки и проект межевания территории объекта)		
Изм.	Кол.	Лист	№рек.	Подпись	Дата	Материалы по обоснованию проекта межевания территории.		
Разработал	Александрова А.А.					Стадия	Лист	Листов
							6	
Чертеж по обоснованию проекта межевания территории. (М 1:1000)						000 "Проект плюс"		
ГИП Гусенко А.Г.						10,24		

Линия соединения 7

Схема совмещения листов


Условные обозначения:

- Границы территории, в отношении которой осуществляется подготовка проекта планировки
- Границы зоны планируемого размещения линейного объекта
- Границы кадастровых кварталов
- Границы существующих земельных участков, учтенных в ЕГРН
- 37:18:010108:292


- Номер земельного участка, учтенного в ЕГРН
- Здания, учтенные в ЕГРН
- Границы населенных пунктов
- Границы водоохранных зон, установленные в соответствии с законодательством РФ
- Границы прибрежной полосы, установленные в соответствии с законодательством РФ


Сведения об отнесении к определенной категории земель:

- Земли сельскохозяйственного назначения
- Земли промышленности, энергетики, транспорта...
- Земли населенных пунктов
- Земли водного фонда
- Земли лесного фонда

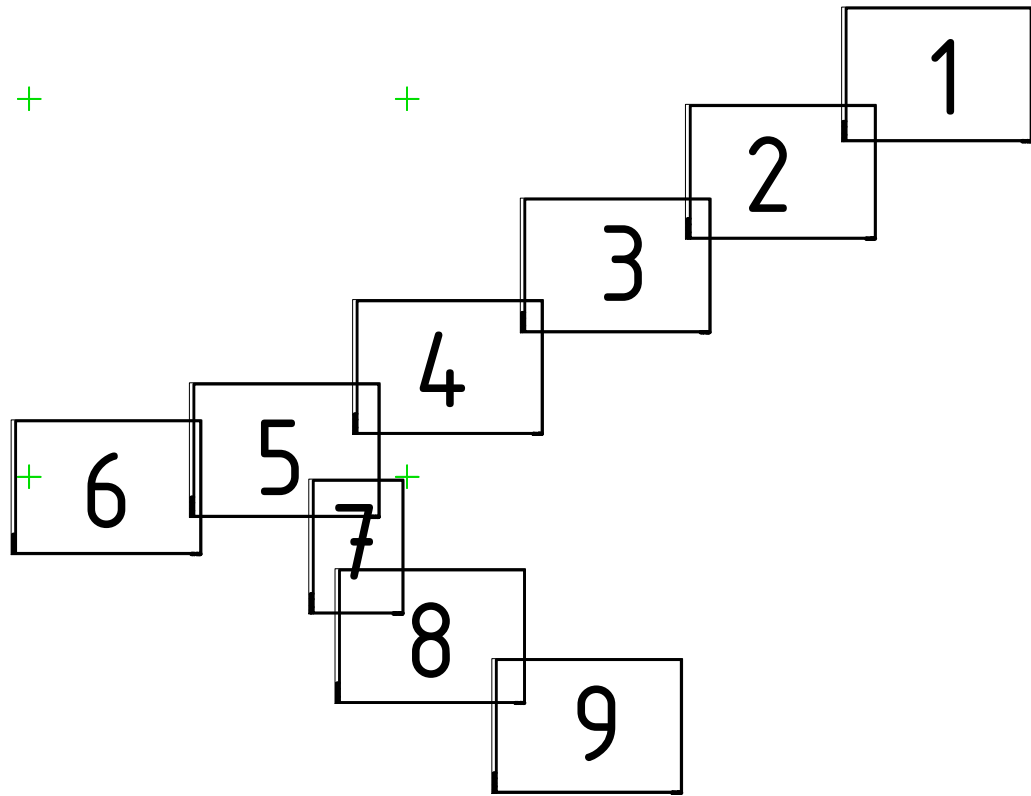

Примечание:
- границы зон с особыми условиями использования территорий, подлежащие установлению, изменению в связи с размещением линейных объектов, подлежащих реконструкции в связи с их переносом из зон планируемого размещения линейных объектов либо в границах зон планируемого размещения линейных объектов отсутствуют;
- особо охраняемые природные территории отсутствуют;
- границы публичных сервитутов, установленных в соответствии с законодательством Российской Федерации отсутствуют;
- границы территорий объектов культурного наследия, включенных в единый государственный реестр объектов культурного наследия (памятников истории и культуры) народов Российской Федерации, границы территорий выявленных объектов культурного наследия отсутствуют.

 						07/24-ПМТ				
						Разработка проектной документации для строительства газопровода в Удальеве, д.Кудреватки, в Бичиново Лежневского муниципального района Ивановской области (включающий проект планировки и проект межевания территории объекта)				
Изм.	Кол.	Лист	№ док.	Подпись	Дата	+	Материалы по обоснованию проекта межевания территории.	Стадия	Лист	Листов
Разработал			Александрова А.А.						8	
							Чертеж по обоснованию проекта межевания территории. (М 1:1000)	ООО "Проект плюс"		
ГИП			Гусевко А.Г.		10.24					

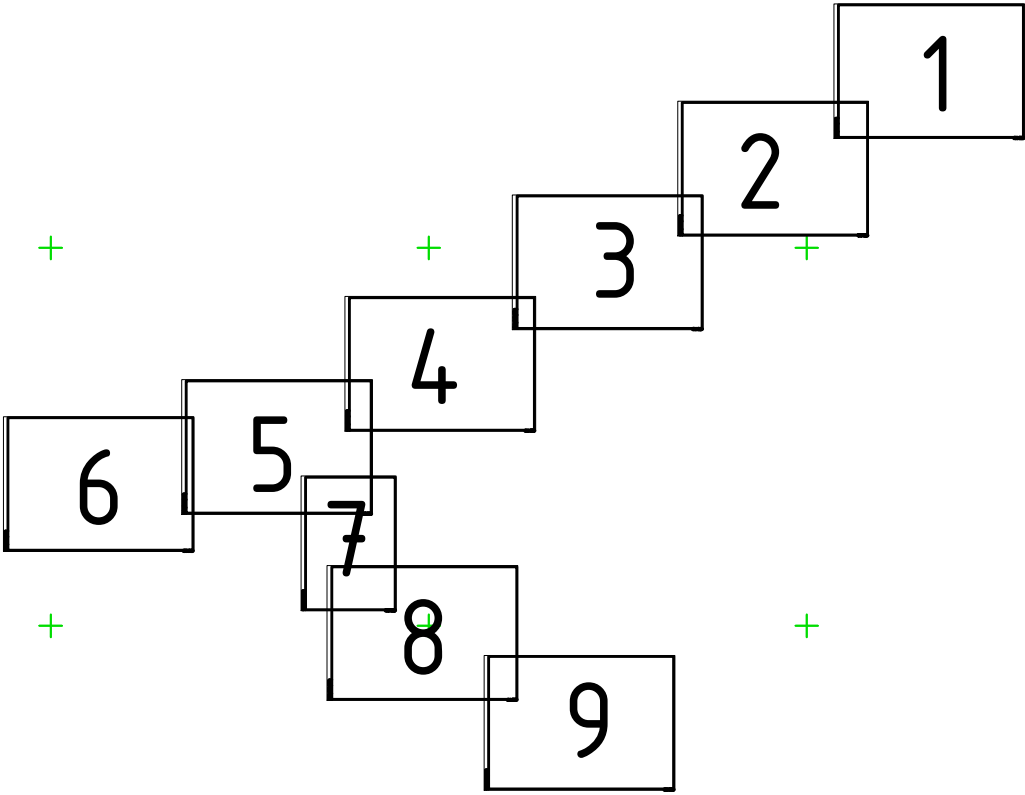

Линия соединения 8

Условные обозначения:

- Границы территории, в отношении которой осуществляется подготовка проекта планировки
- Границы зоны планируемого размещения линейного объекта
- Границы кадастровых кварталов
- Границы существующих земельных участков, учтенных в ЕГРН
- Номер земельного участка, учтенного в ЕГРН
- Здания, учтенные в ЕГРН
- Границы населенных пунктов

Сведения об отнесении к определенной категории земель:

- Земли сельскохозяйственного назначения
- Земли промышленности, энергетики, транспорта...
- Земли населенных пунктов
- Земли водного фонда
- Земли лесного фонда

Примечание:
- границы зон с особыми условиями использования территорий, подлежащие установлению, изменению в связи с размещением линейных объектов, подлежащих реконструкции в связи с их переносом из зон планируемого размещения линейных объектов либо в границах зон планируемого размещения линейных объектов отсутствуют;
- особо охраняемые природные территории отсутствуют;
- границы публичных сервитутов, установленных в соответствии с законодательством Российской Федерации отсутствуют;
- границы территорий объектов культурного наследия, включенных в единый государственный реестр объектов культурного наследия (памятников истории и культуры) народов Российской Федерации, границы территорий выявленных объектов культурного наследия отсутствуют.

						07/24-ПМТ		
						Разработка проектной документации для строительства газопровода в Удальцево, в Кадровыхках, в Обшинново Ленецкого муниципального района Ивановской области (включая проект планировки и проект межевания территории объекта)		
Изм.	Кол.	Лист	№ док.	Подпись	Дата	Материалы по обоснованию проекта межевания территории.	Стадия	Лист
Разработал	Александров А.А.	1	1	А.А. Александров	10.24			9
						Чертеж по обоснованию проекта межевания территории. (М 1:1000)	ООО "Проект плюс"	
ГИП						Гусев А.Г.	10.24	